





2490 EBENFURTH
Hauptstraße 42a


VERMARKTUNG

Unique Creo
Group

TOP C6
LAGE 2.OBERGESCHOSS
WOHNNUTZFLÄCHE 84,00m²
BALKON

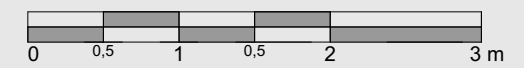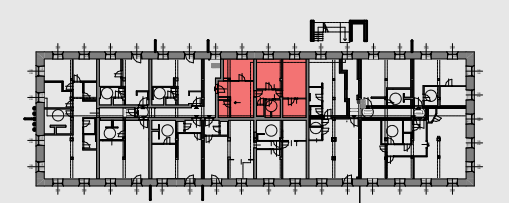

GRUNDRISS	INHALT
A3 1:50	MASSSTAB
27.07.2026	DATUM

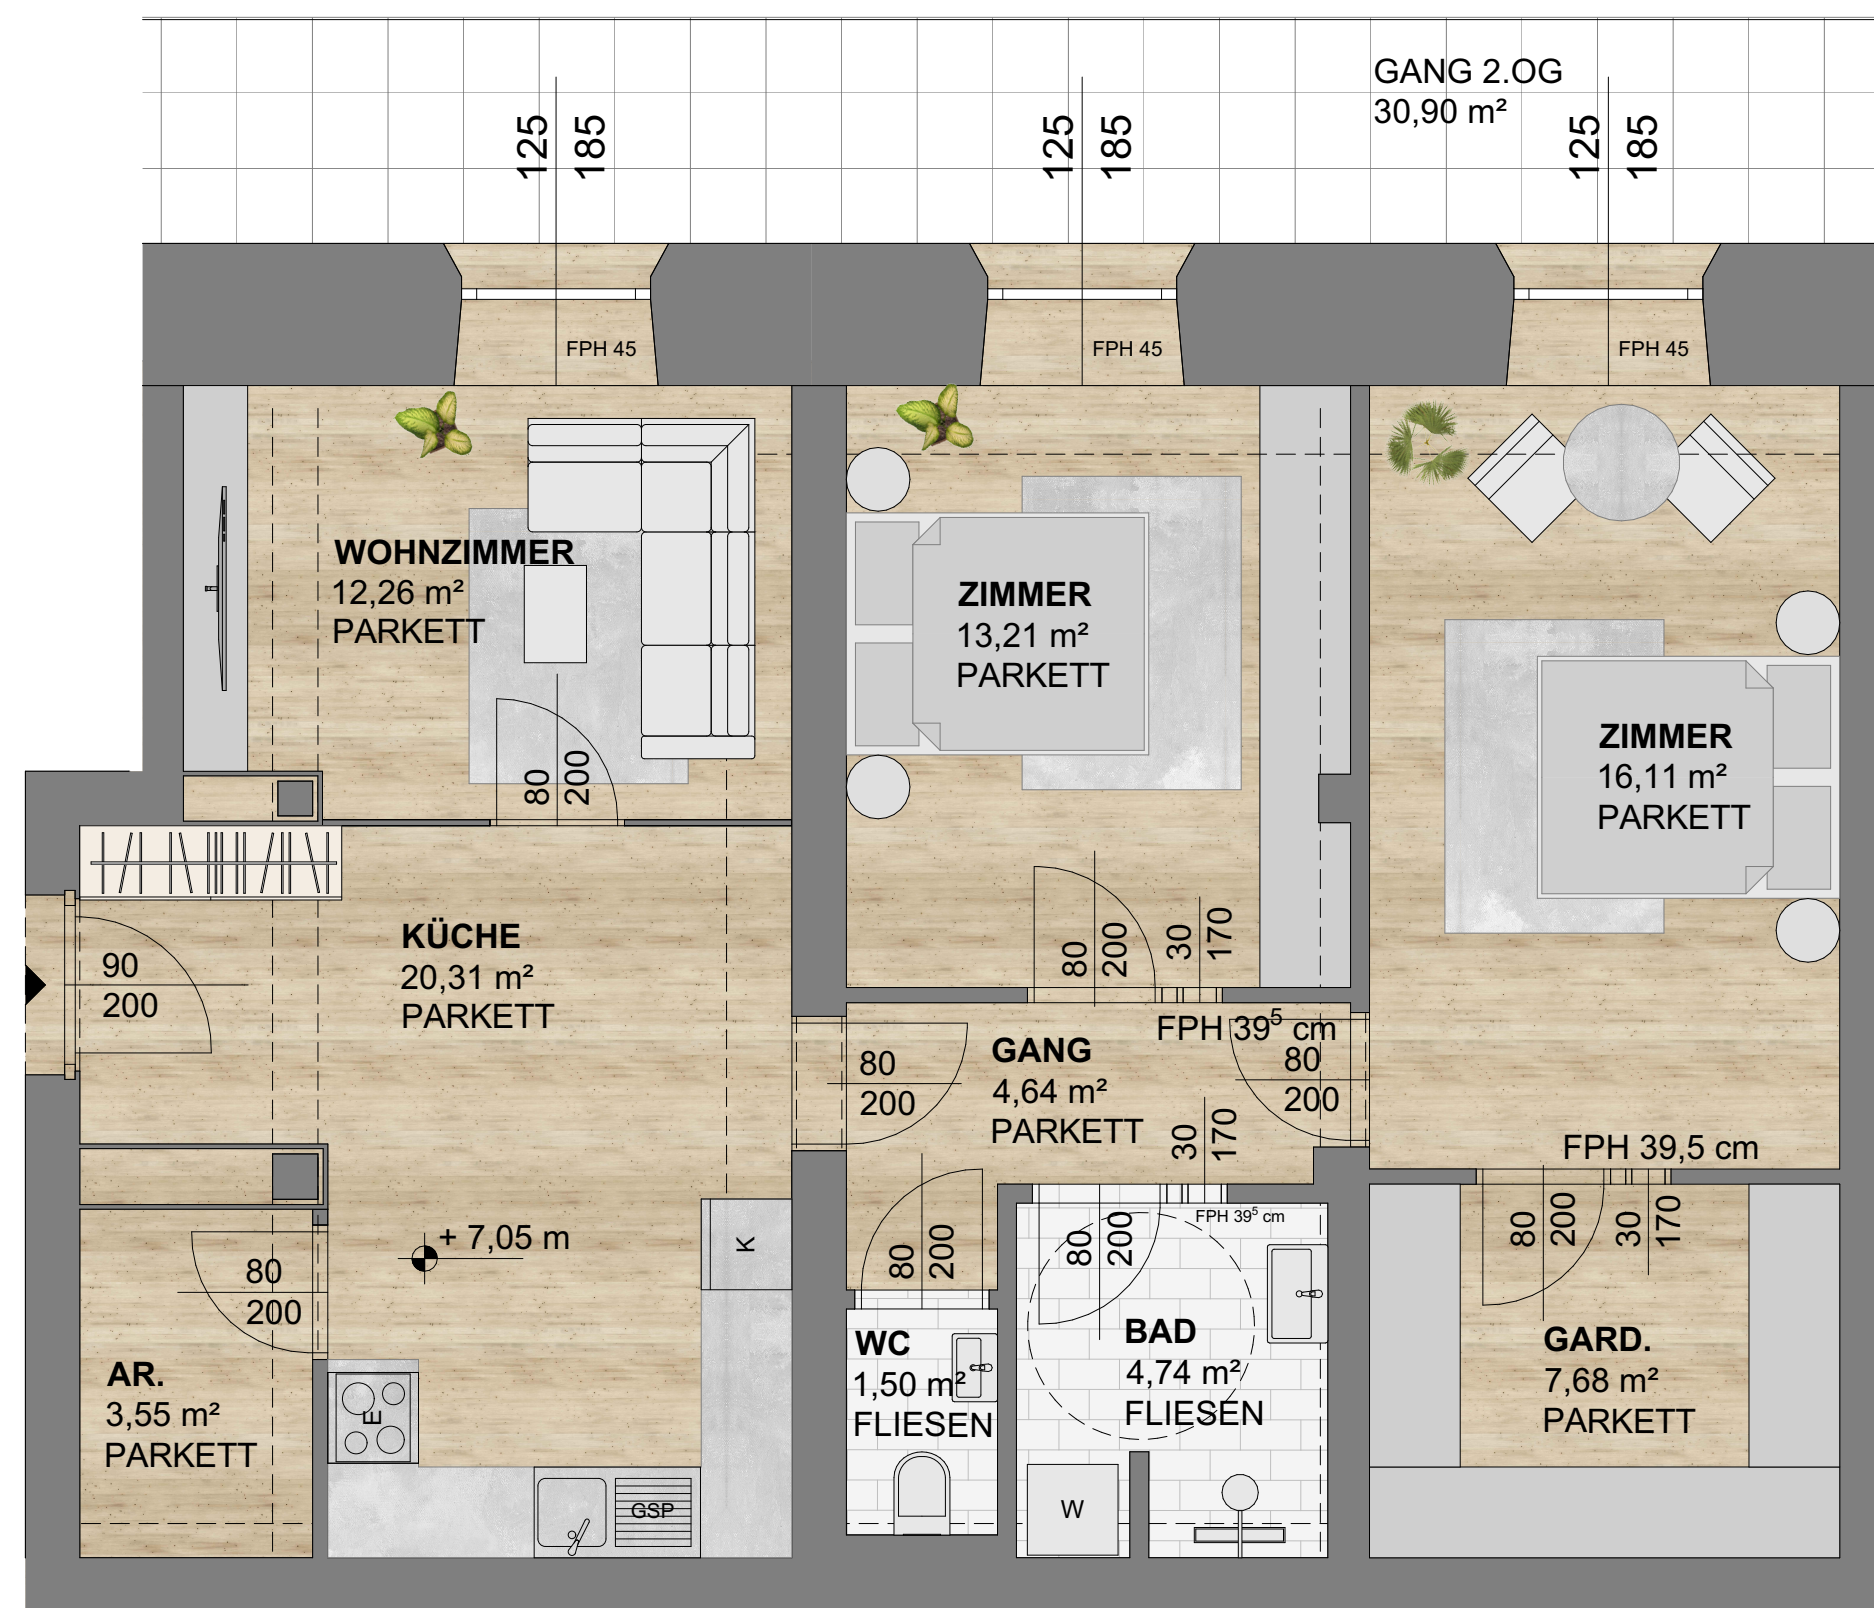

Die in den Plänen dargestellten Möbel dienen der Darstellung, ausgenommen der Sanitärausstattung, und sind im Lieferumfang nicht enthalten.
Die Ausstaung der Wohnung kann der Bau- und Ausstaungsbeschreibung entnommen werden. Die Ausführungsplanung kann zu Flächenänderungen führen. Änderungen vorbehalten.

Dieser Plan ist nach Par.2 und 3 URHG. geschützt. Jede unbefugte Bearbeitung, Vervielfältigung, Verbreitung, Sendung und Vorführung, sowie das Ausführen zum eigenen Gebrauch und die Nachahmung sind nach den Bestimmungen des URHG. untersagt und werden geahndet.