


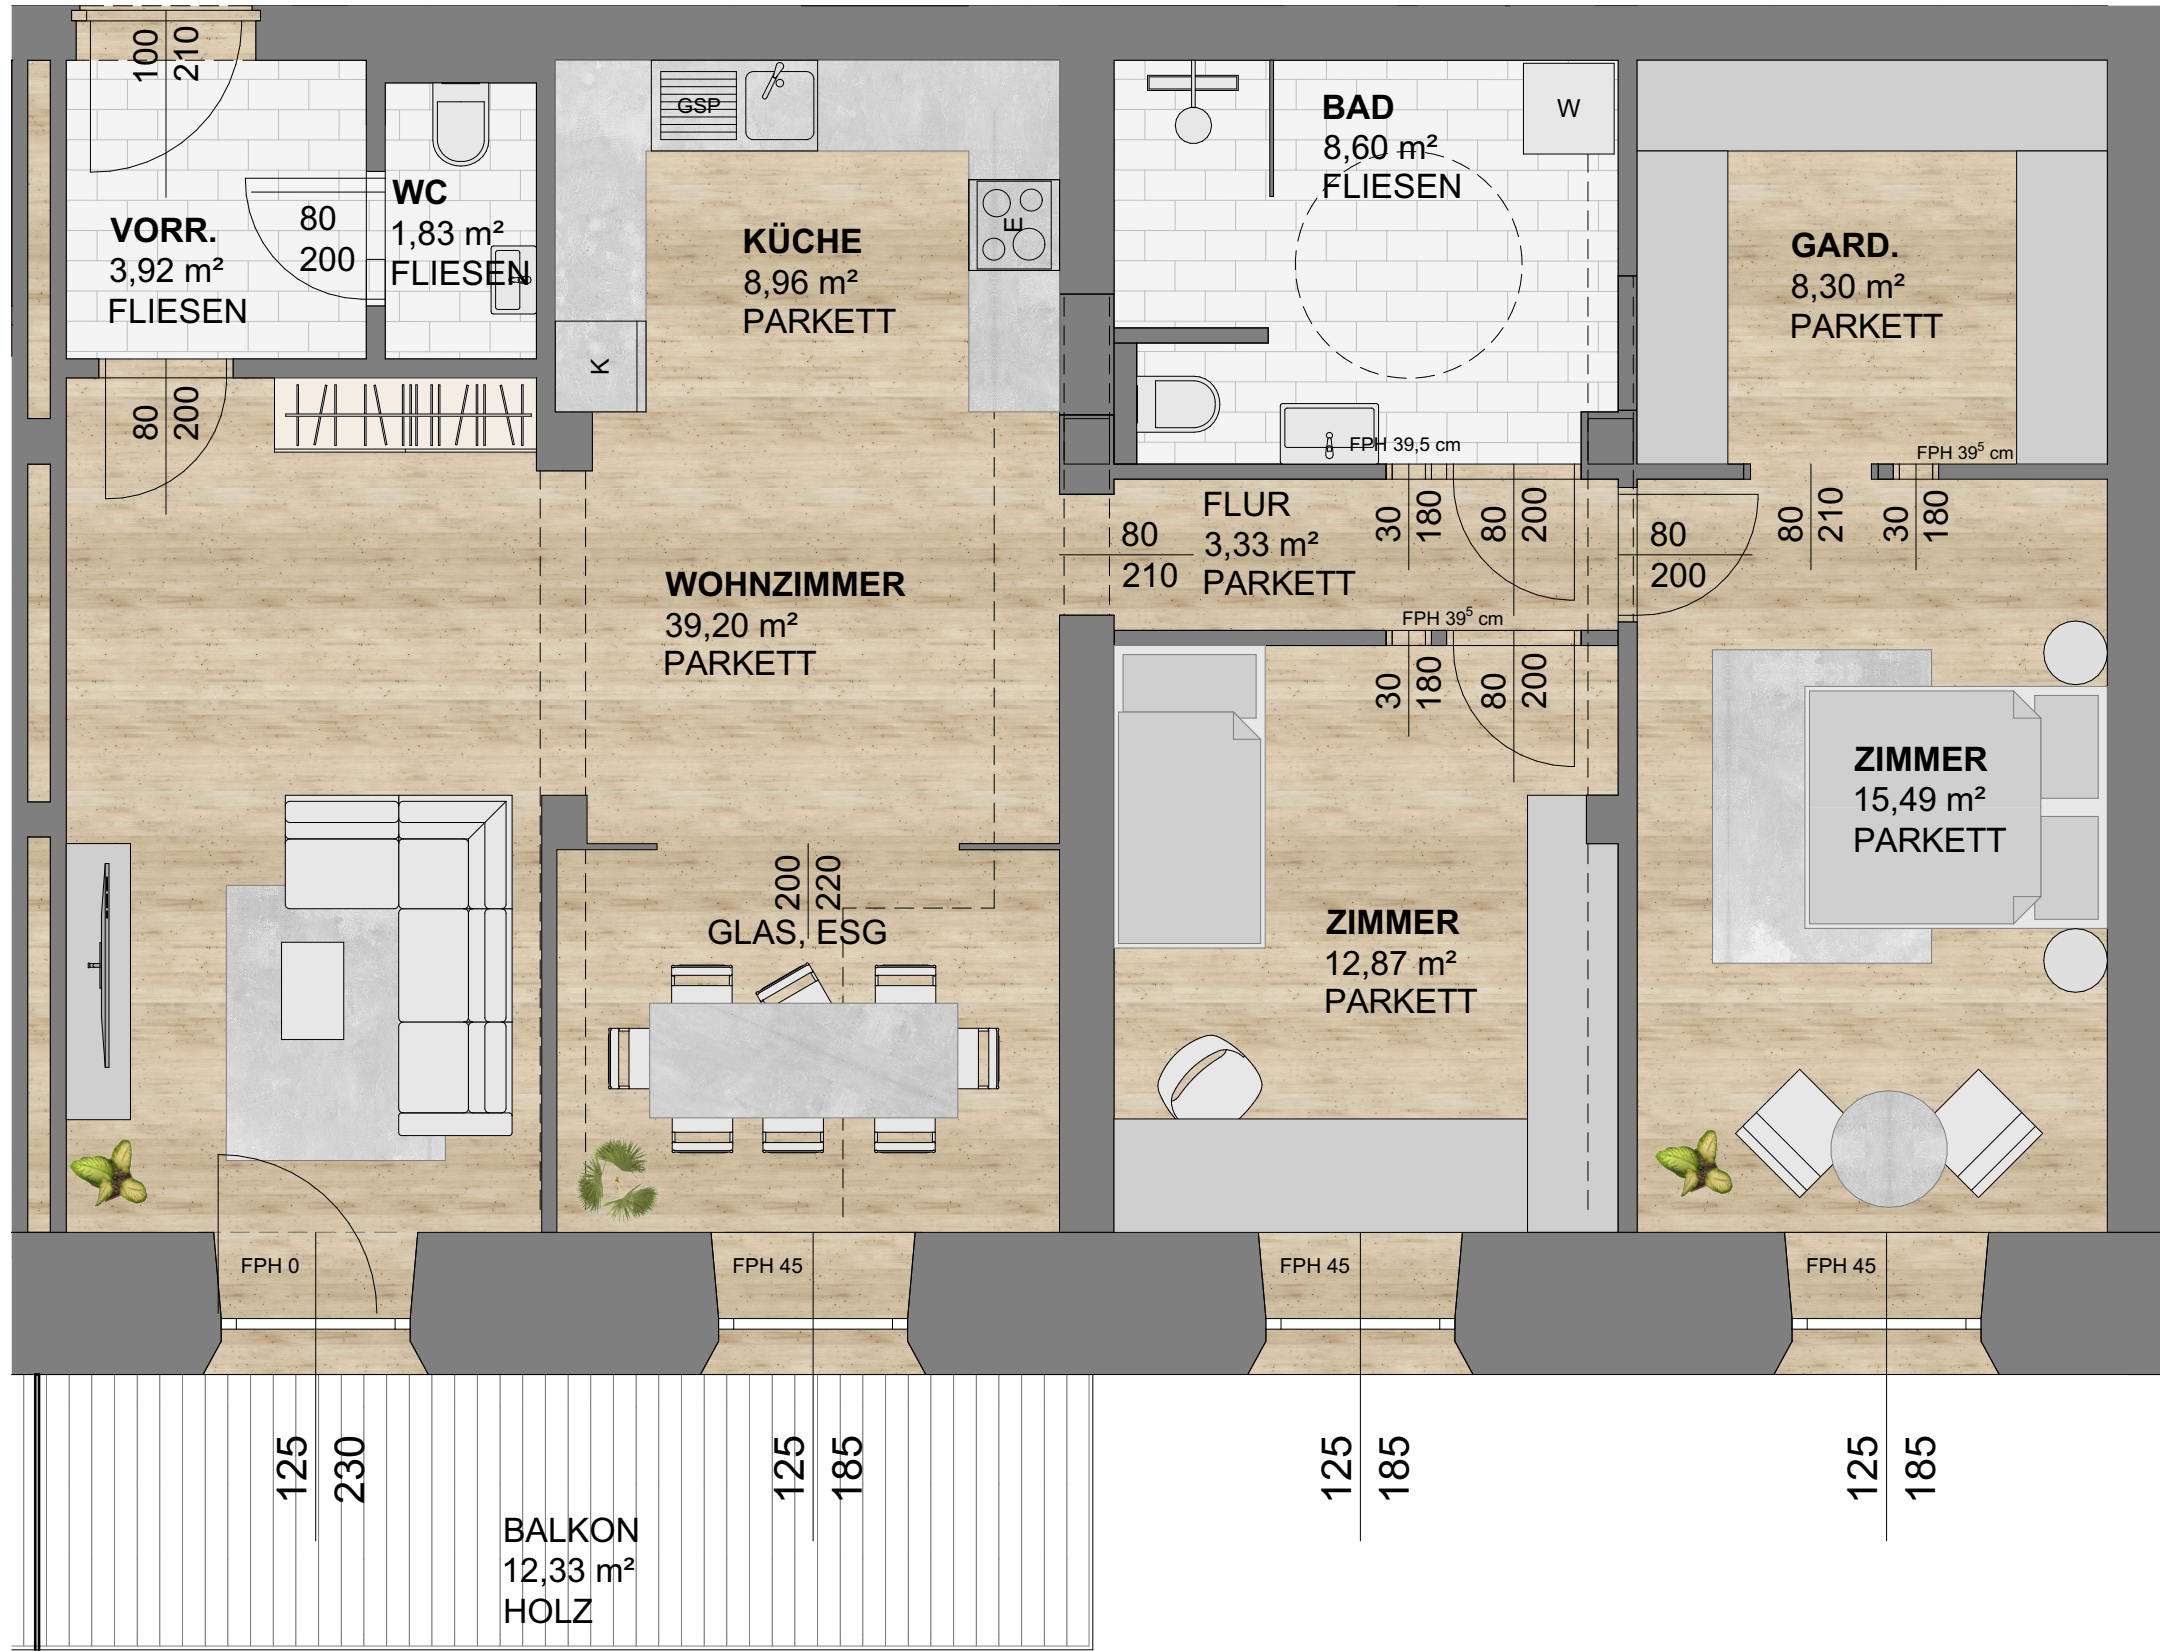

Die in den Plänen dargestellten Möbel dienen der Darstellung, ausgenommen der Sanitärausstattung, und sind im Lieferumfang nicht enthalten.
Die Ausstaung der Wohnung kann der Bau- und Ausstaungsbeschreibung entnommen werden. Die Ausführungsplanung kann zu Flächenänderungen führen. Änderungen vorbehalten.

Dieser Plan ist nach Par.2 und 3 URHG. geschützt. Jede unbefugte Bearbeitung, Vervielfältigung, Verbreitung, Sendung und Vorführung, sowie das Ausführen zum eigenen Gebrauch und die Nachahmung sind nach den Bestimmungen des URHG. untersagt und werden geahndet.

EIN PROJEKT DER
SD 22 Projekt GmbH
der LIEBERT GROUP





2490 EBENFURTH
Hauptstraße 42a

VERMARKTUNG

Unique Creo
Group

TOP C7
LAGE 2.OBERGESCHOSS
WOHNNUTZFLÄCHE 102,50m²
BALKON 12,33m²

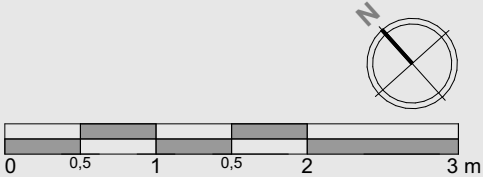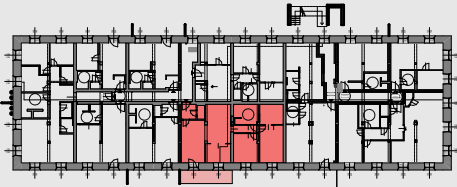

GRUNDRISS
INHALT
A3 | 1:50
MASSSTAB
27.07.2026
DATUM