


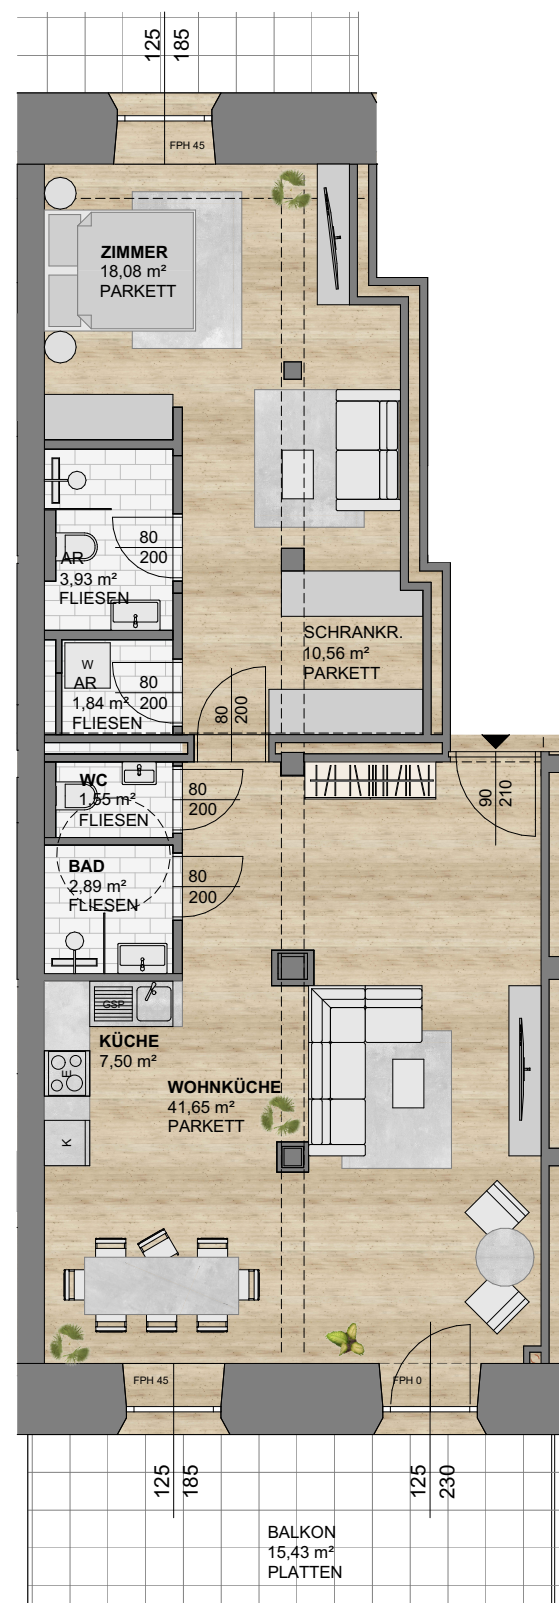

Die in den Plänen dargestellten Möbel dienen der Darstellung, ausgenommen der Sanitärausstattung, und sind im Lieferumfang nicht enthalten.
Die Ausstaung der Wohnung kann der Bau- und Ausstaungsbeschreibung entnommen werden. Die Ausführungsplanung kann zu Flächenänderungen führen. Änderungen vorbehalten.

Dieser Plan ist nach Par.2 und 3 URHG. geschützt. Jede unbefugte Bearbeitung, Vervielfältigung, Verbreitung, Sendung und Vorführung, sowie das Ausführen zum eigenen Gebrauch und die Nachahmung sind nach den Bestimmungen des URHG. untersagt und werden geahndet.

EIN PROJEKT DER
SD 22 Projekt GmbH
der LIEBERT GROUP

SD 22
Projekt
GmbH



2490 EBENFURTH
Hauptstraße 42a

VERMARKTUNG





Unique Creo
Group

TOP C8

LAGE 2.OBERGESCHOSS

WOHNNUTZFLÄCHE 88,00m²

BALKON 15,43m²

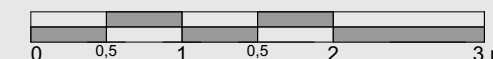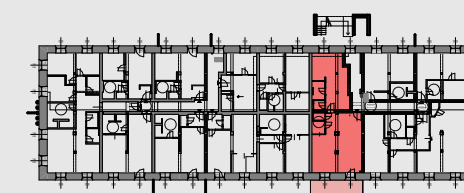

GRUNDRISS

INHALT

A3 | 1:100

MASSSTAB

27.07.2026

DATUM