


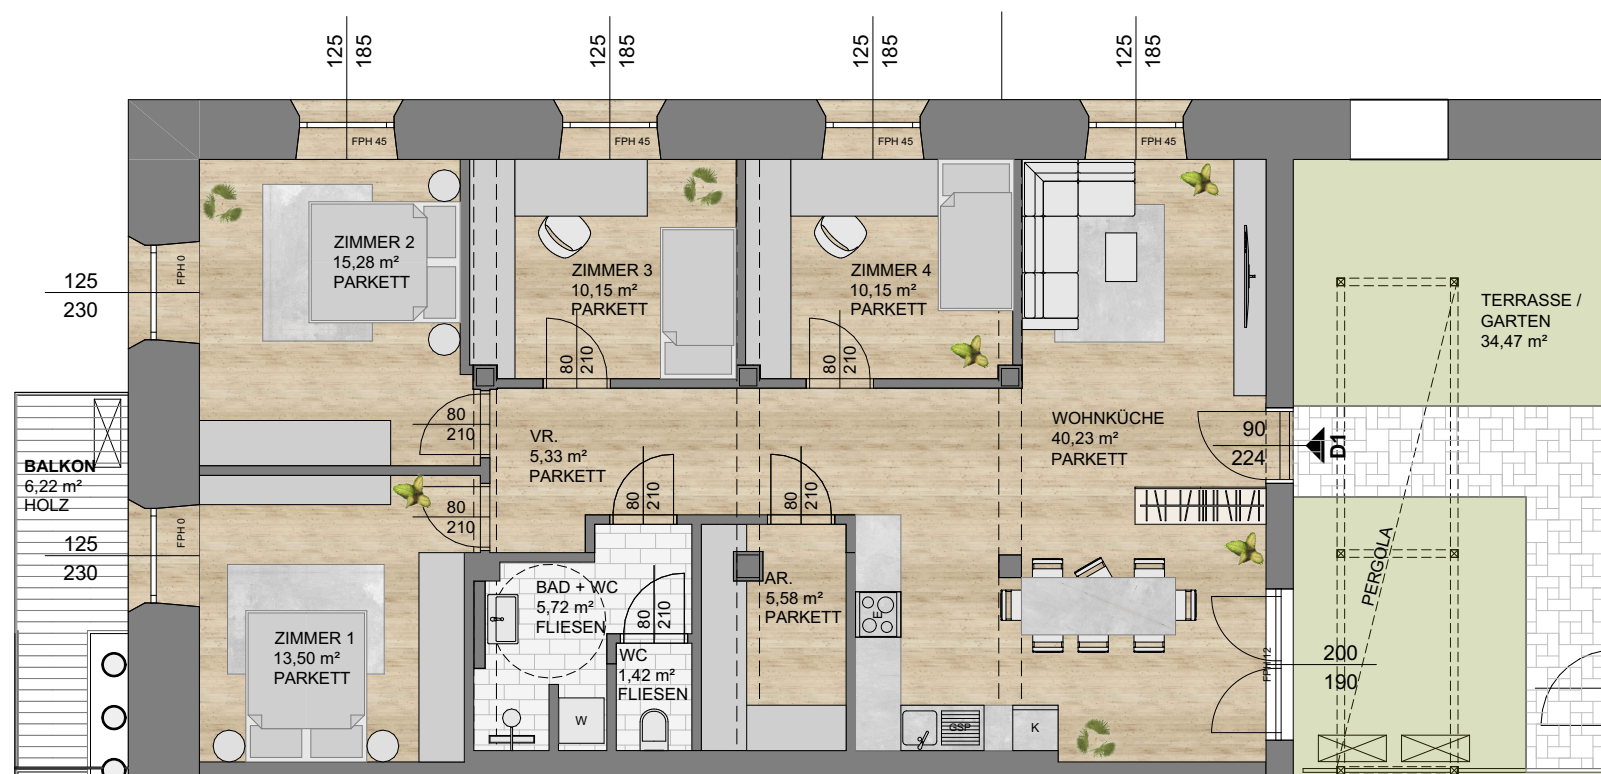

Die in den Plänen dargestellten Möbel dienen der Darstellung, ausgenommen der Sanitärausstattung, und sind im Lieferumfang nicht enthalten.
Die Ausattung der Wohnung kann der Bau- und Ausstattungsbeschreibung entnommen werden. Die Ausführungsplanung kann zu Flächenänderungen führen. Änderungen vorbehalten.

Dieser Plan ist nach Par.2 und 3 URHG. geschützt. Jede unbefugte Bearbeitung, Vervielfältigung, Verbreitung, Sendung und Vorführung, sowie das Ausführen zum eigenen Gebrauch und die Nachahmung sind nach den Bestimmungen des URHG. untersagt und werden geahndet.

EIN PROJEKT DER
SD 22 Projekt GmbH
der LIEBERT GROUP



2490 EBENFURTH
Hauptstraße 42a

VERMARKTUNG



Unique Creo
Group



TOP D1

LAGE 3.OBERGESCHOSS

WOHNNUTZFLÄCHE 107,36m²

BALKON 6,22m²

TERRASSE 34,47m²

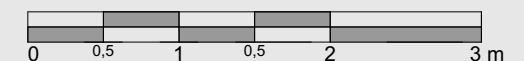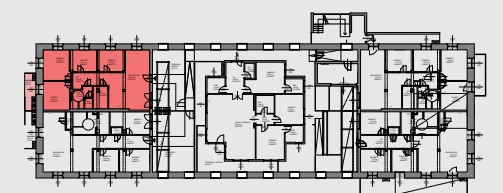

GRUNDRISS

INHALT

A3 | 1:100

MASSTAB

27.07.2026

DATUM