



ERDGESCHOSS

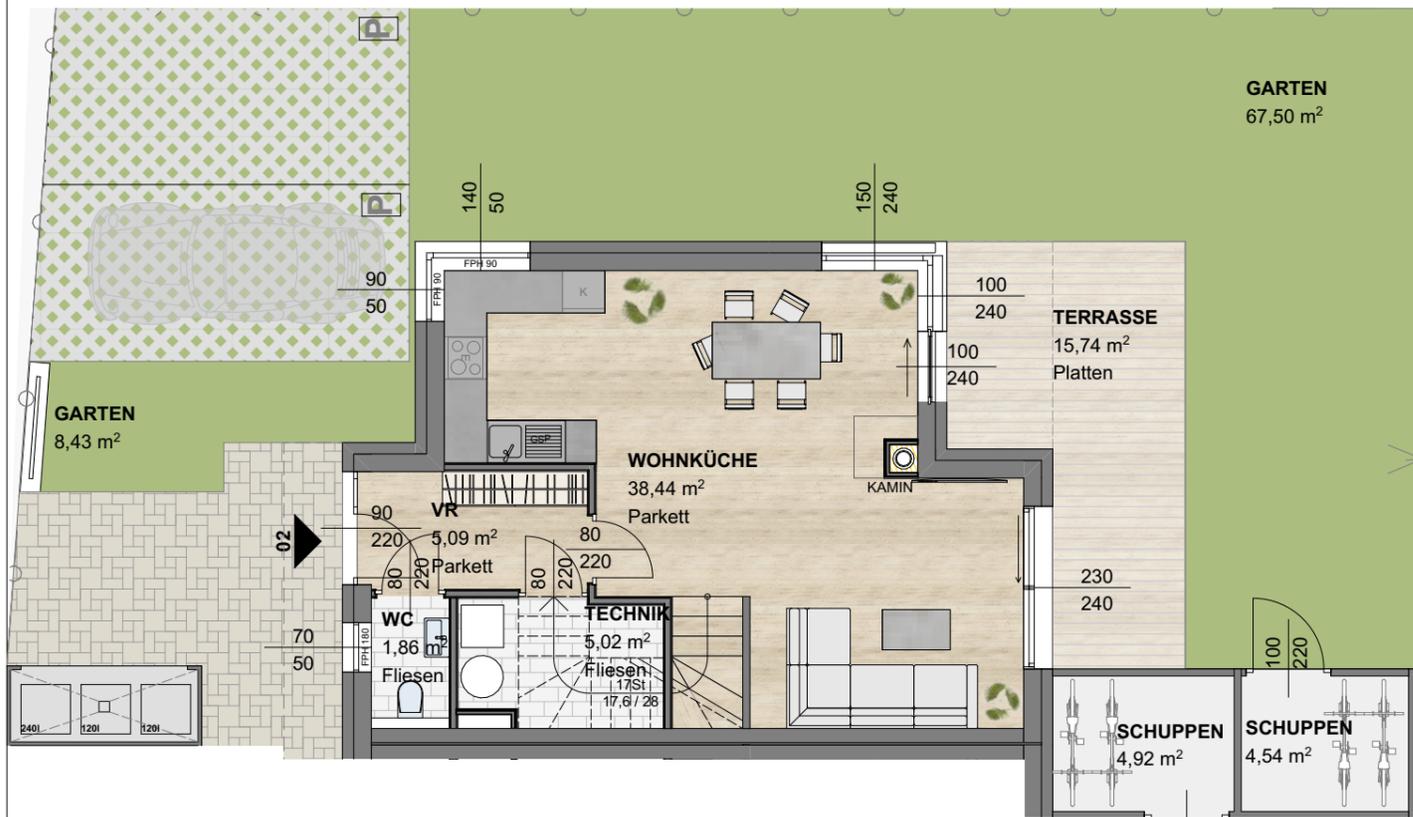

OBERGESCHOSS

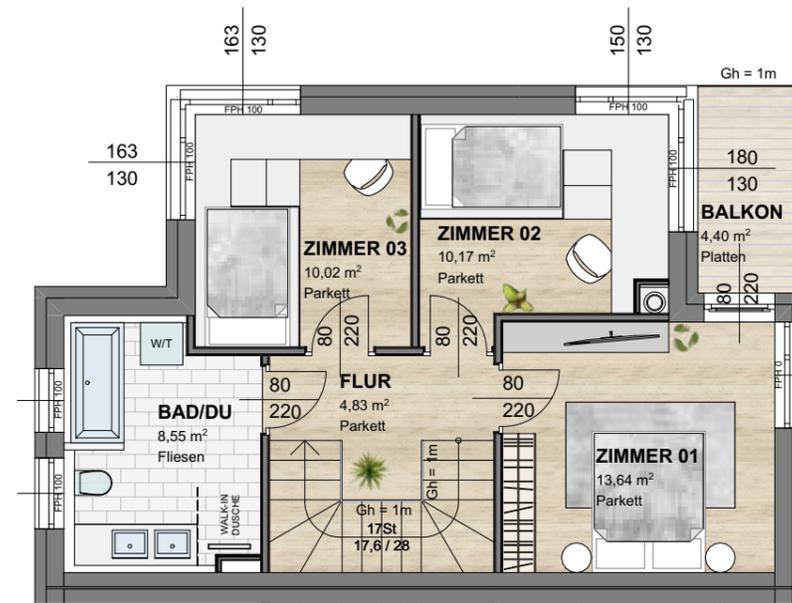

ÜBERSICHTSPLAN 1:500



SYMBOLBILD



EIN PROJEKT DER



Unique Creo


Group

DOPPELHAUSANLAGE

BEETHOVENSTRASSE
3385 PRINZERSDORF

HAUS 2

WOHNNUTZFLÄCHE	97,84 m ²
TERRASSE	15,74 m ²
BALKON	4,40 m ²
GARTEN	75,93 m ²
NEBENGEBÄUDE	4,54 m ²

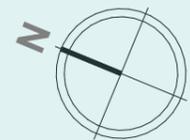

GRUNDRISS | LAGEPLAN

INHALT

A3 | 1:100

MASSTAB

25.04.2025

DATUM

Die in den Plänen dargestellten Möbel dienen der Darstellung, ausgenommen der Sanitärausstattung, und sind im Lieferumfang nicht enthalten.
Die Ausattung der Wohnung kann der Bau- und Ausstattungsbeschreibung entnommen werden
Die Ausführungsplanung kann zu Flächenänderungen führen. Änderungen vorbehalten.