




ERDGESCHOSS

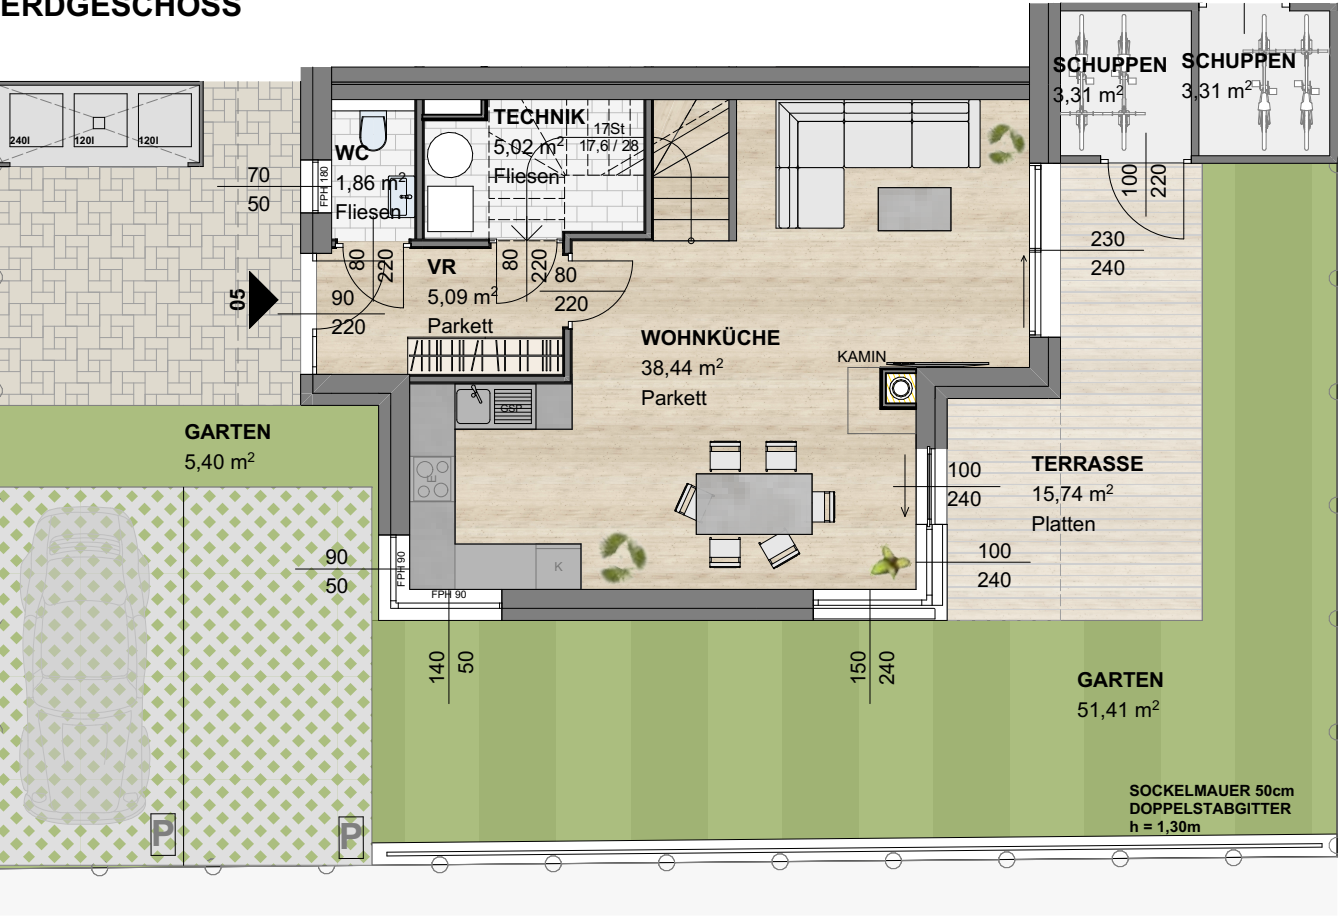

OBERGESCHOSS

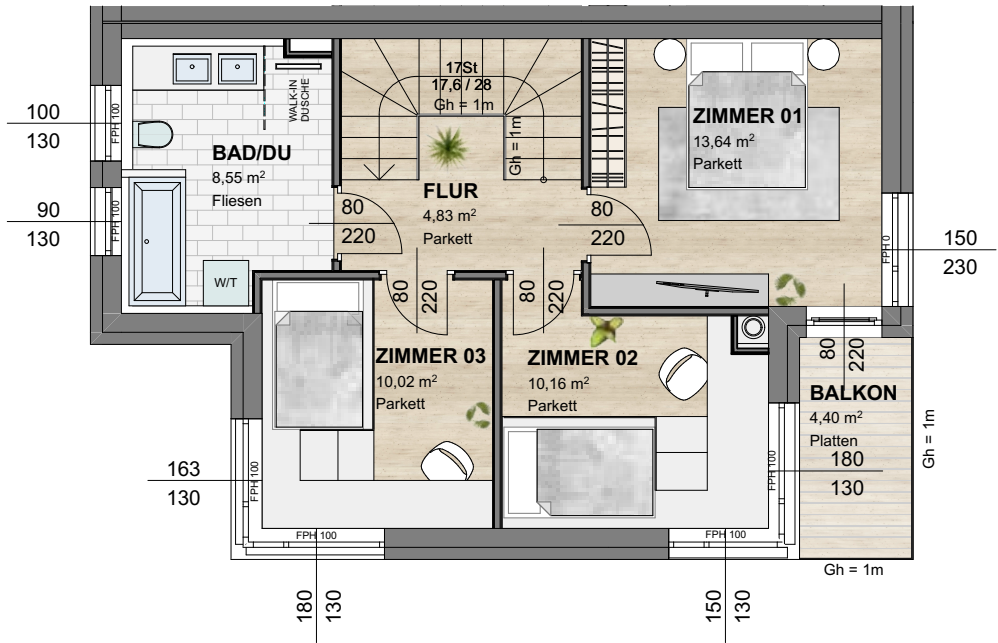

ÜBERSICHTSPLAN 1:500

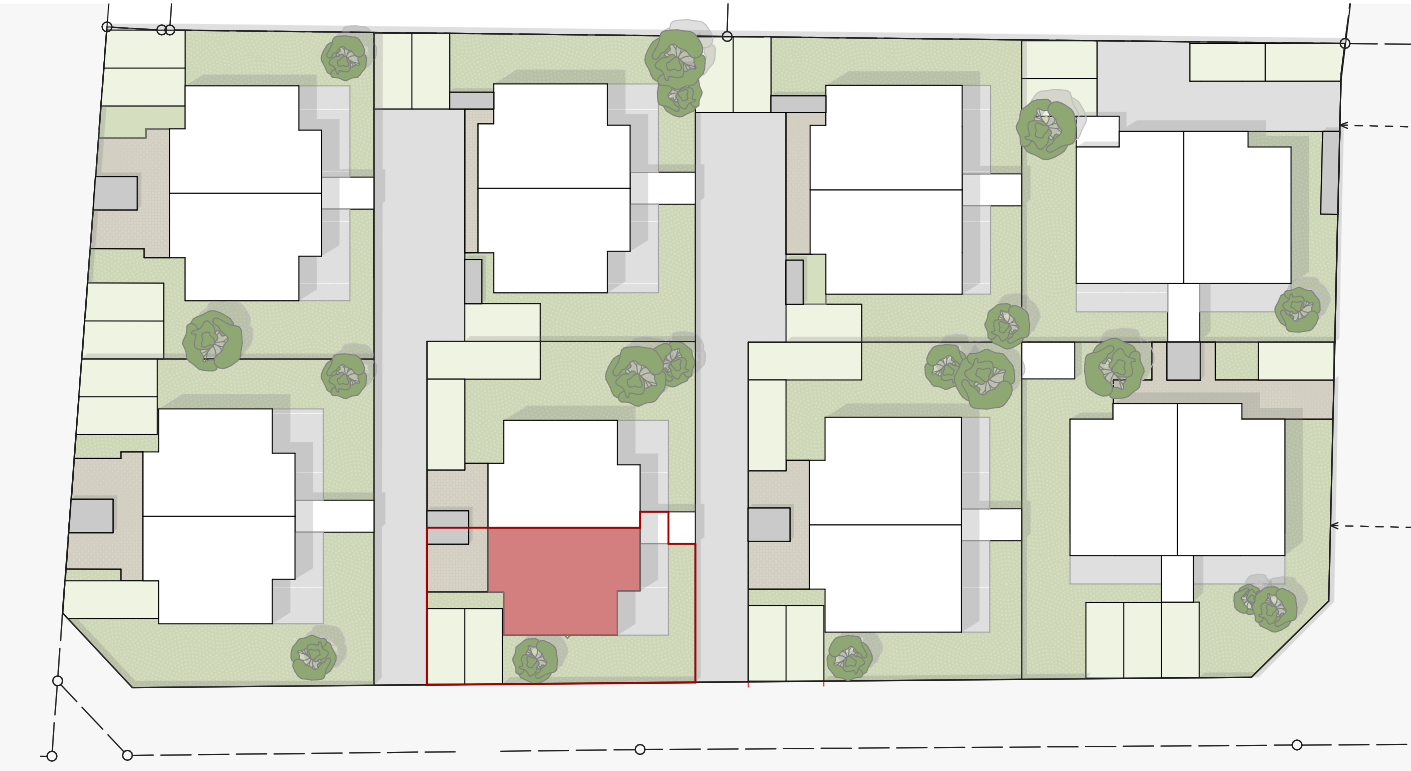

SYMBOLBILD



EIN PROJEKT DER



DOPPELHAUSANLAGE
BEETHOVENSTRASSE
3385 PRINZERSDORF

HAUS 5

WOHNNUTZFLÄCHE	97,84 m²
TERRASSE	15,74 m²
BALKON	4,40 m²
GARTEN	56,81 m²
NEBENGEBÄUDE	3,31 m²



GRUNDRISS | LAGEPLAN

A3 | 1:100

25.04.2025

Die in den Plänen dargestellten Möbel dienen der Darstellung, ausgenommen der Sanitärausstattung, und sind im Lieferumfang nicht enthalten.
Die Ausattung der Wohnung kann der Bau- und Ausstattungsbeschreibung entnommen werden
Die Ausführungsplanung kann zu Flächenänderungen führen. Änderungen vorbehalten.