


ERDGESCHOSS

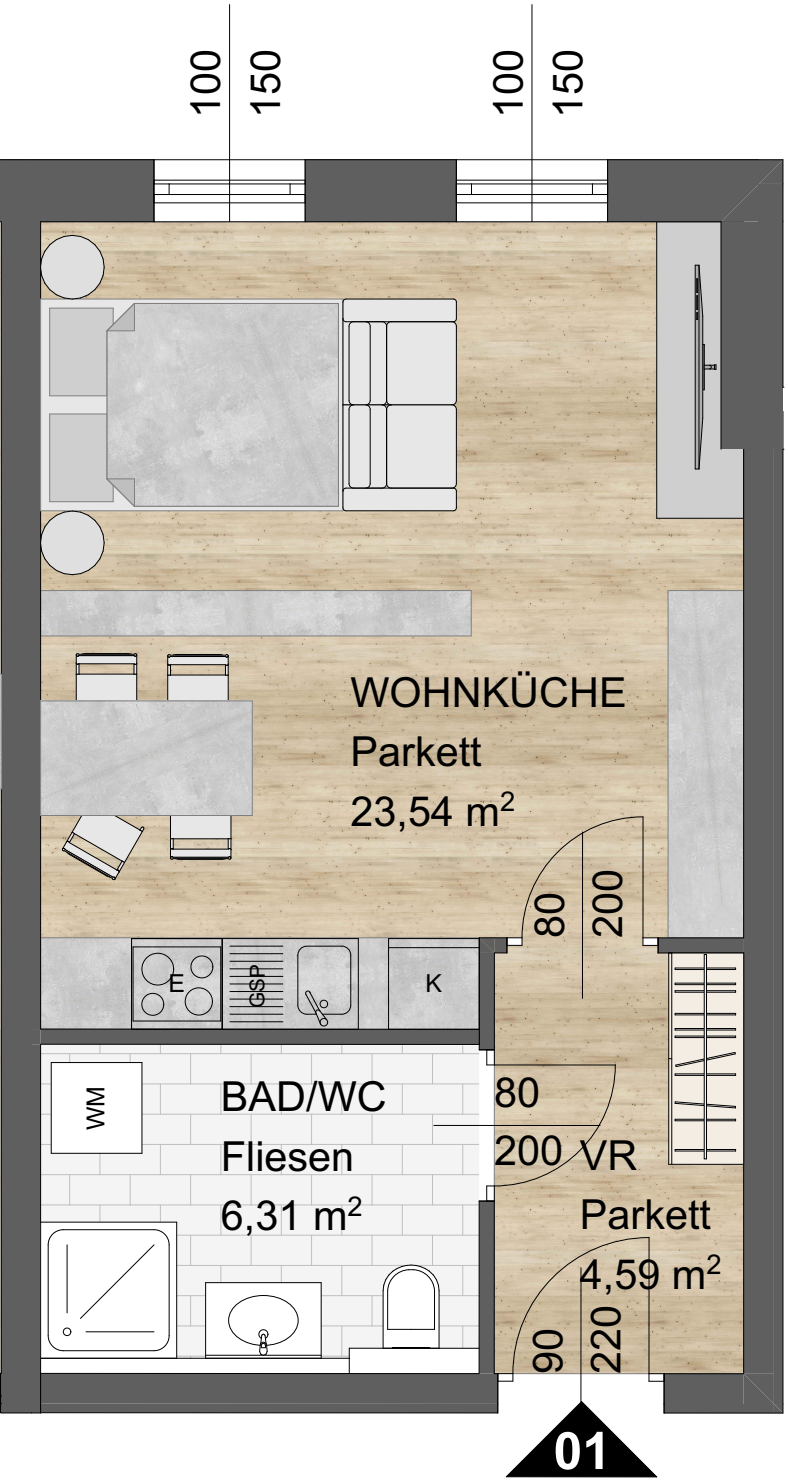

Die in den Plänen dargestellten Möbel dienen der Darstellung, ausgenommen der Sanitärausstattung, und sind im Lieferumfang nicht enthalten.
Die Ausstaung der Wohnung kann der Bau- und Ausstaungsbeschreibung entnommen werden
Die Ausführungsplanung kann zu Flächenänderungen führen. Änderungen vorbehalten.

Dieser Plan ist nach Par.2 und 3 URHG. geschützt. Jede unbefugte Bearbeitung, Vervielfältigung, Verbreitung, Sendung und Vorführung, sowie das Ausführen zum eigenen Gebrauch und die Nachahmung sind nach den Bestimmungen des URHG. untersagt und werden geahndet.


EIN PROJEKT DER



WOHNHAUSANLAGE
HIRSCHSTETTNERSTRASSE 84
1220 WIEN


STGH 01 TOP 01

WOHNNUTZFLÄCHE	34,44 m ²
TERRASSE	-----
LOGGIA	-----
GARTEN	-----
KELLERABTEIL	2,50 m ²

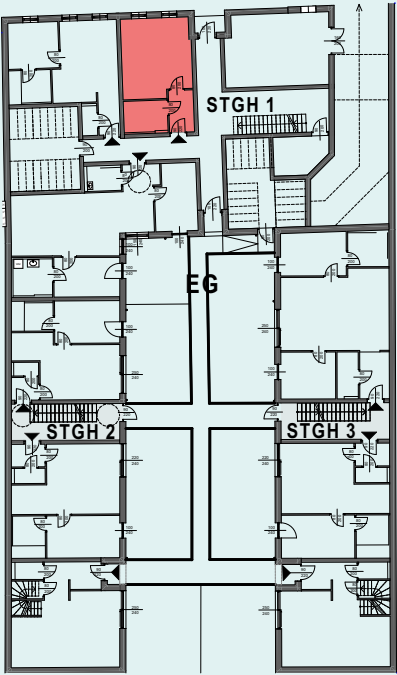

GRUNDRISS	INHALT
A3 1:50	MASSTAB
06.06.2025	DATUM

ERDGESCHOSS

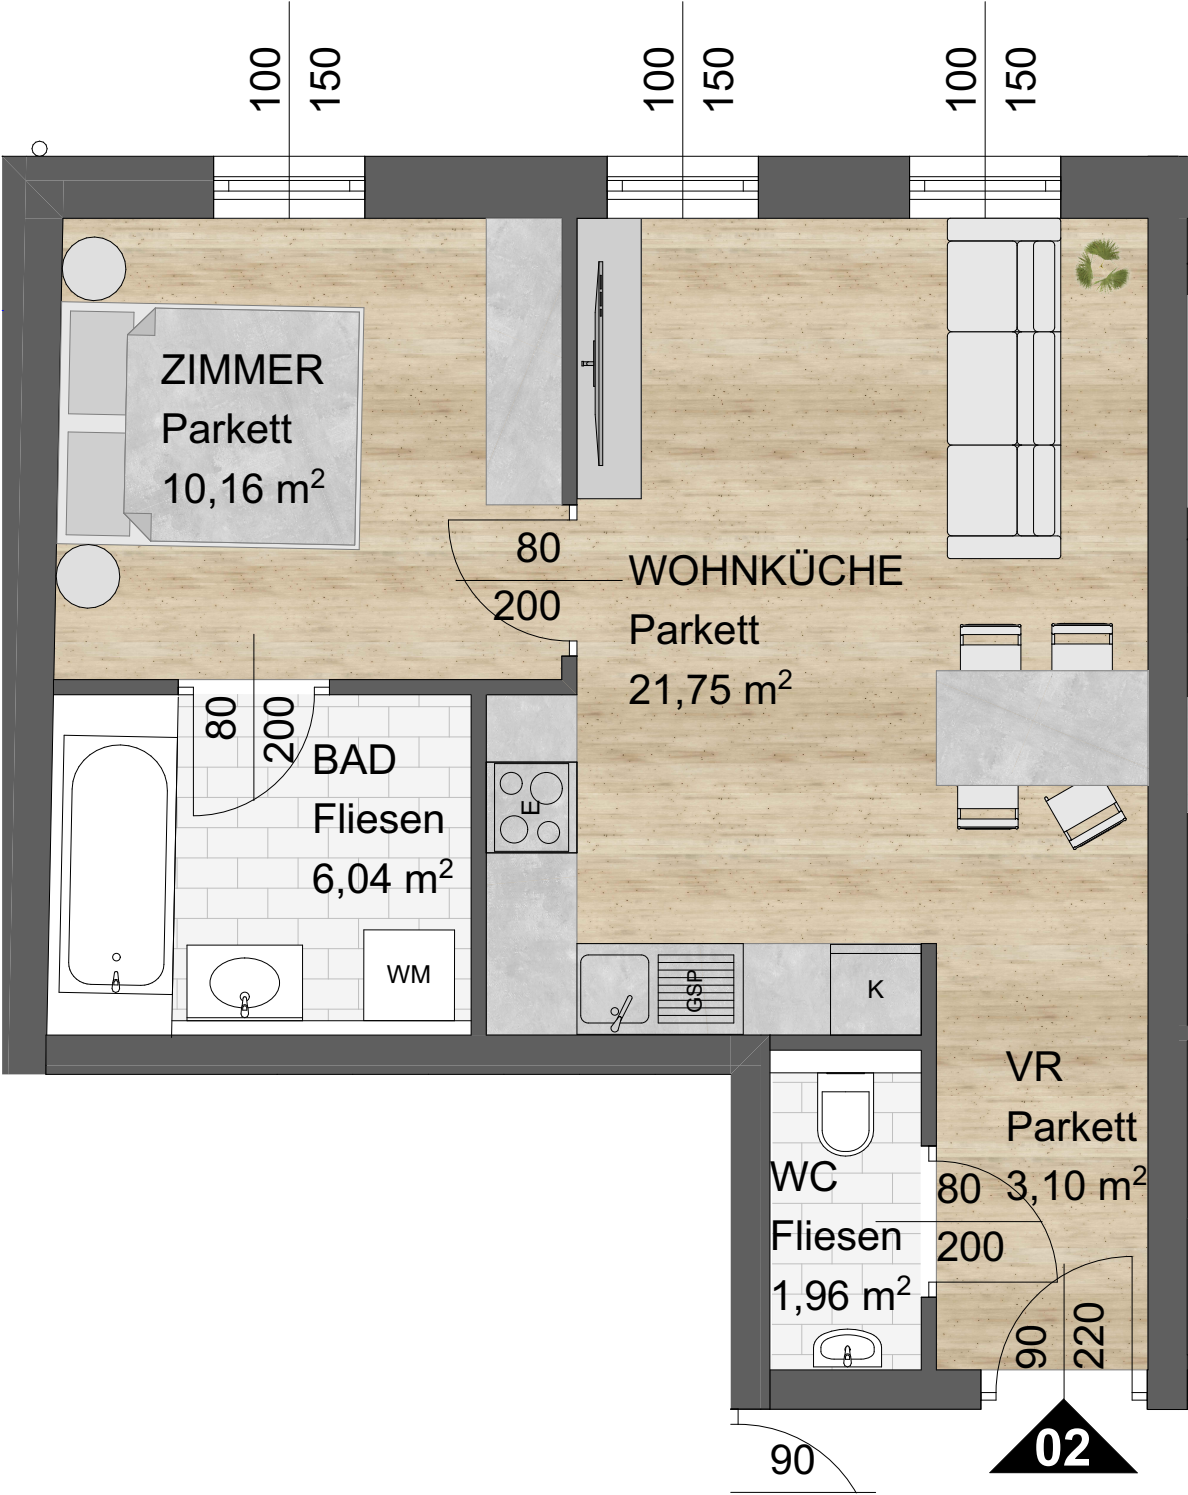

Die in den Plänen dargestellten Möbel dienen der Darstellung, ausgenommen der Sanitärausstattung, und sind im Lieferumfang nicht enthalten.
Die Ausstaung der Wohnung kann der Bau- und Ausstaungsbeschreibung entnommen werden
Die Ausführungsplanung kann zu Flächenänderungen führen. Änderungen vorbehalten.

Dieser Plan ist nach Par.2 und 3 URHG. geschützt. Jede unbefugte Bearbeitung, Vervielfältigung, Verbreitung, Sendung und Vorführung, sowie das Ausführen zum eigenen Gebrauch und die Nachahmung sind nach den Bestimmungen des URHG. untersagt und werden geahndet.


EIN PROJEKT DER



WOHNHAUSANLAGE
HIRSCHSTETTNERSTRASSE 84
1220 WIEN


STGH 01 TOP 02

WOHNNUTZFLÄCHE	43,16 m²
TERRASSE	-----
LOGGIA	-----
GARTEN	-----
KELLERABTEIL	2,50 m²

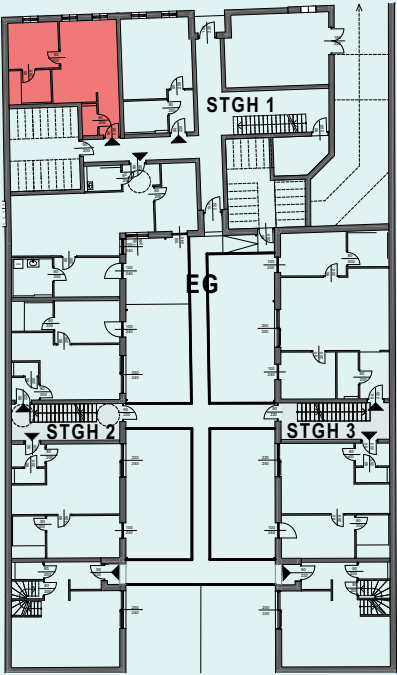

GRUNDRISS	INHALT
A3 1:50	MASSTAB
06.06.2025	DATUM

ERDGESCHOSS

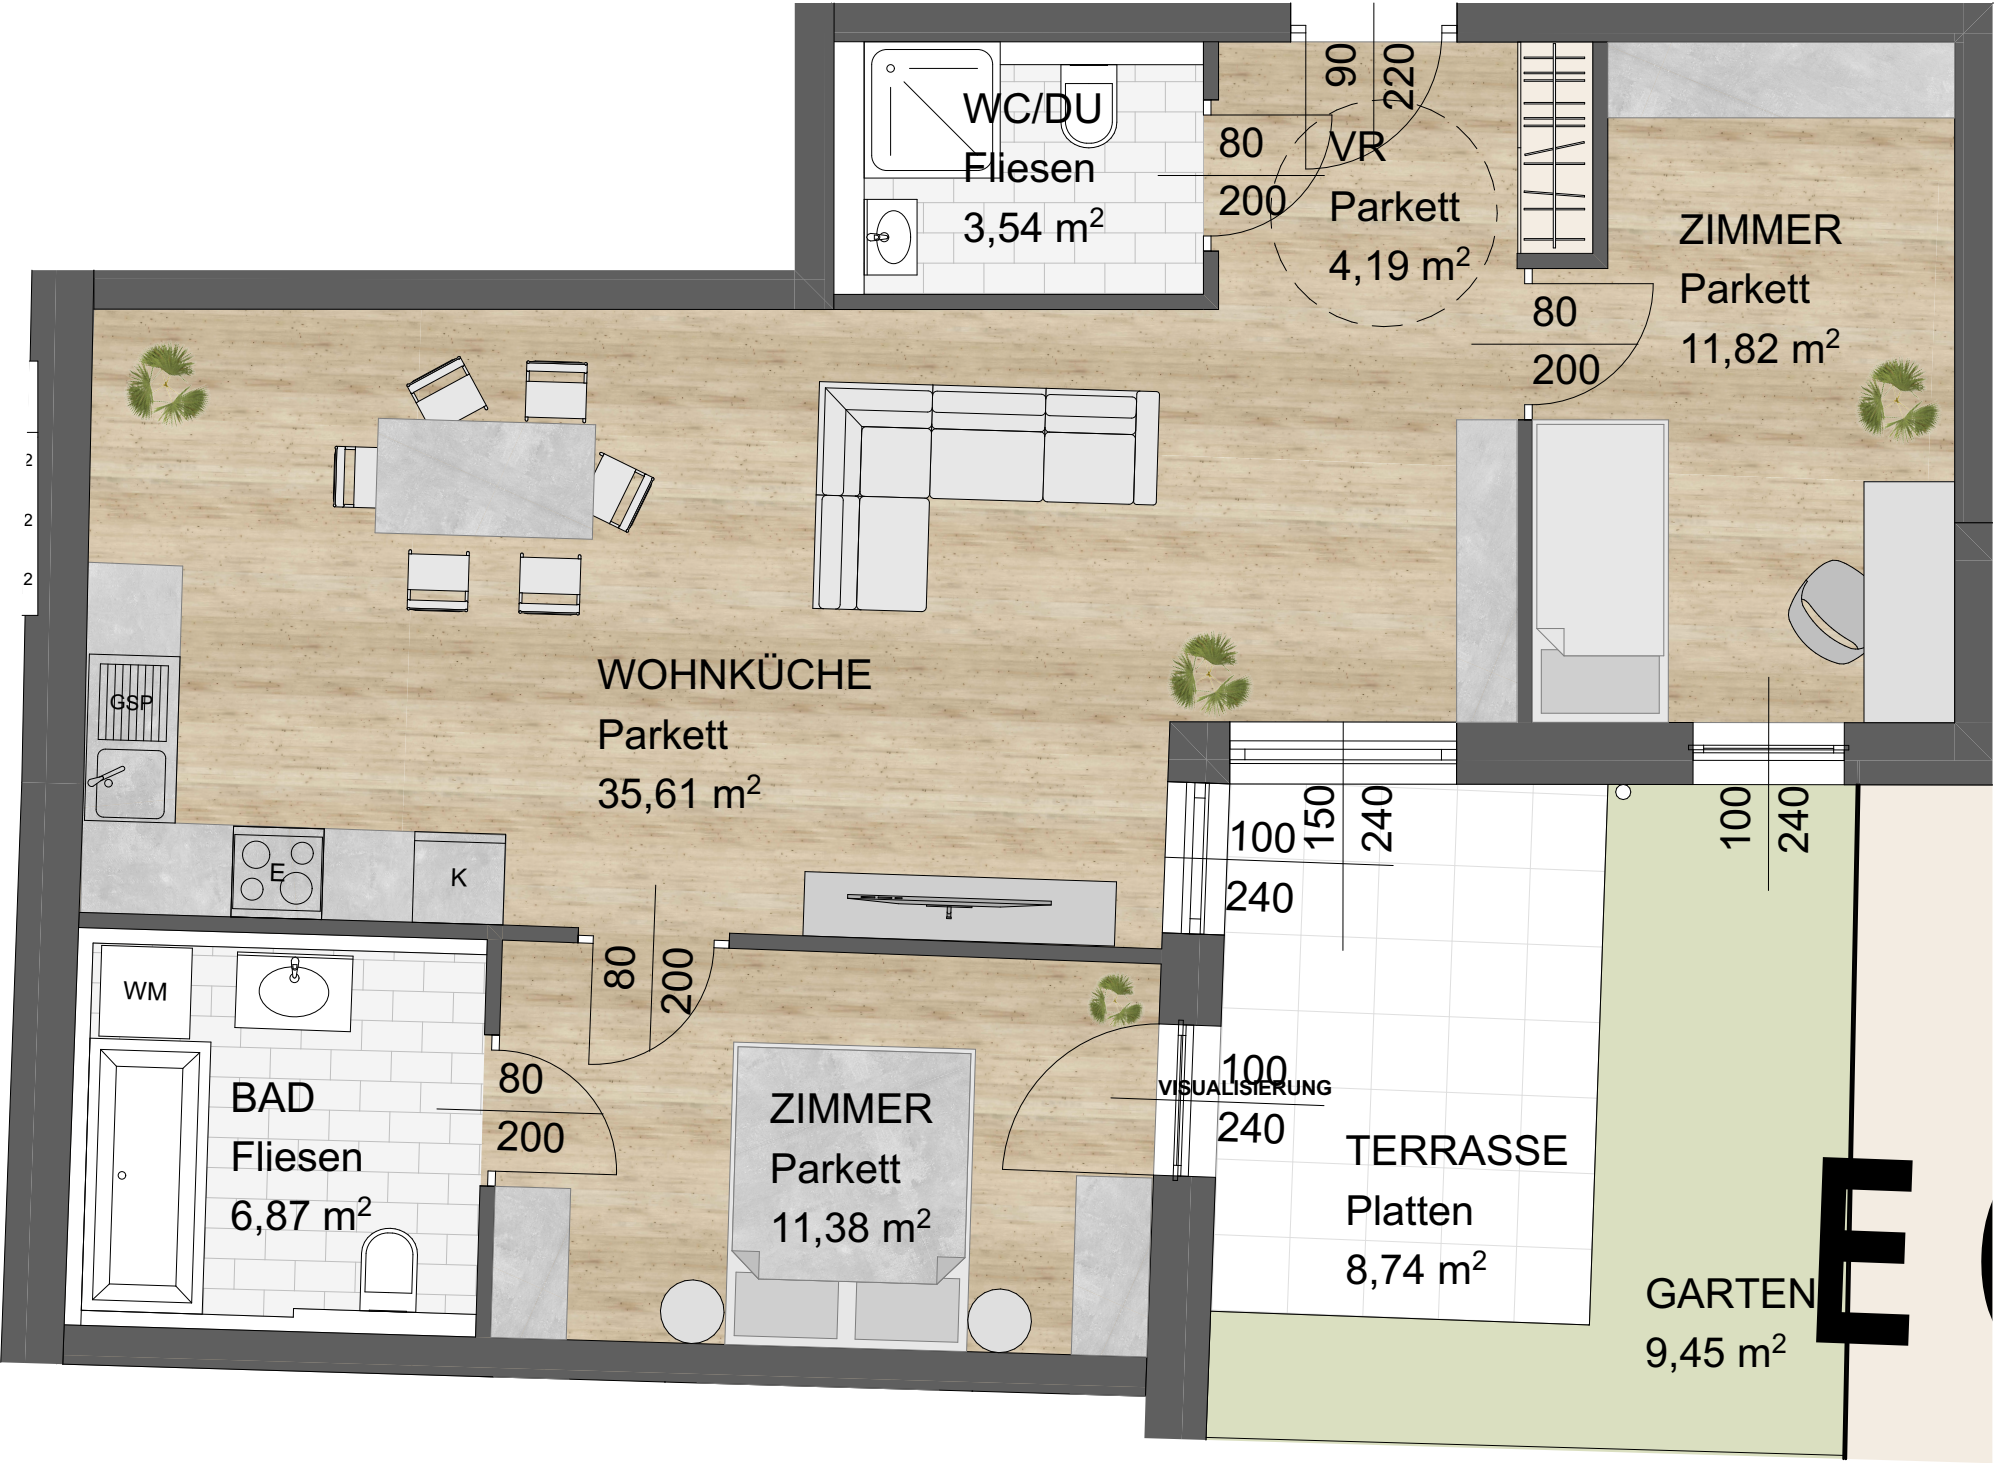

Die in den Plänen dargestellten Möbel dienen der Darstellung, ausgenommen der Sanitärausstattung, und sind im Lieferumfang nicht enthalten.
Die Ausattung der Wohnung kann der Bau- und Ausstattungsbeschreibung entnommen werden
Die Ausführungsplanung kann zu Flächenänderungen führen. Änderungen vorbehalten.

Dieser Plan ist nach Par.2 und 3 URHG. geschützt. Jede unbefugte Bearbeitung, Vervielfältigung, Verbreitung, Sendung und Vorführung, sowie das Ausführen zum eigenen Gebrauch und die Nachahmung sind nach den Bestimmungen des URHG. untersagt und werden geahndet.


EIN PROJEKT DER



WOHNHAUSANLAGE
HIRSCHSTETTNERSTRASSE 84
1220 WIEN

STGH 01 TOP 03

WOHNNUTZFLÄCHE	73,27 m²
TERRASSE	-----
LOGGIA	-----
GARTEN	-----
KELLERABTEIL	5,00 m²

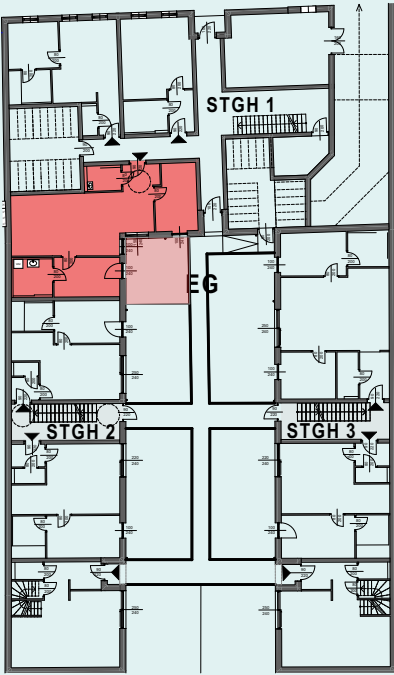

GRUNDRISS	INHALT
A3 1:50	MASSTAB
06.06.2025	DATUM

1.DACHGESCHOSS



Die in den Plänen dargestellten Möbel dienen der Darstellung, ausgenommen der Sanitärausstattung, und sind im Lieferumfang nicht enthalten.
Die Ausstaung der Wohnung kann der Bau- und Ausstaungsbeschreibung entnommen werden
Die Ausführungsplanung kann zu Flächenänderungen führen. Änderungen vorbehalten.


EIN PROJEKT DER



WOHNHAUSANLAGE
HIRSCHSTETTNERSTRASSE 84
1220 WIEN


STGH 01 TOP 04

WOHNNUTZFLÄCHE	91,35 m ²
TERRASSE	-----
LOGGIA	4,93 m ²
GARTEN	-----
KELLERABTEIL	7,50 m ²

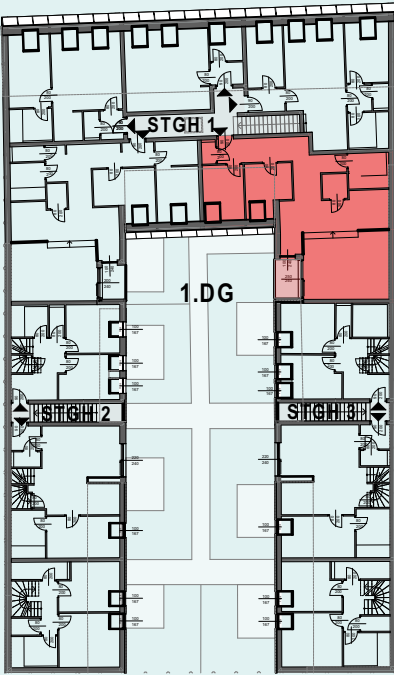

GRUNDRISS	INHALT
A3 1:50	MASSTAB
06.06.2025	DATUM

1.DACHGESCHOSS

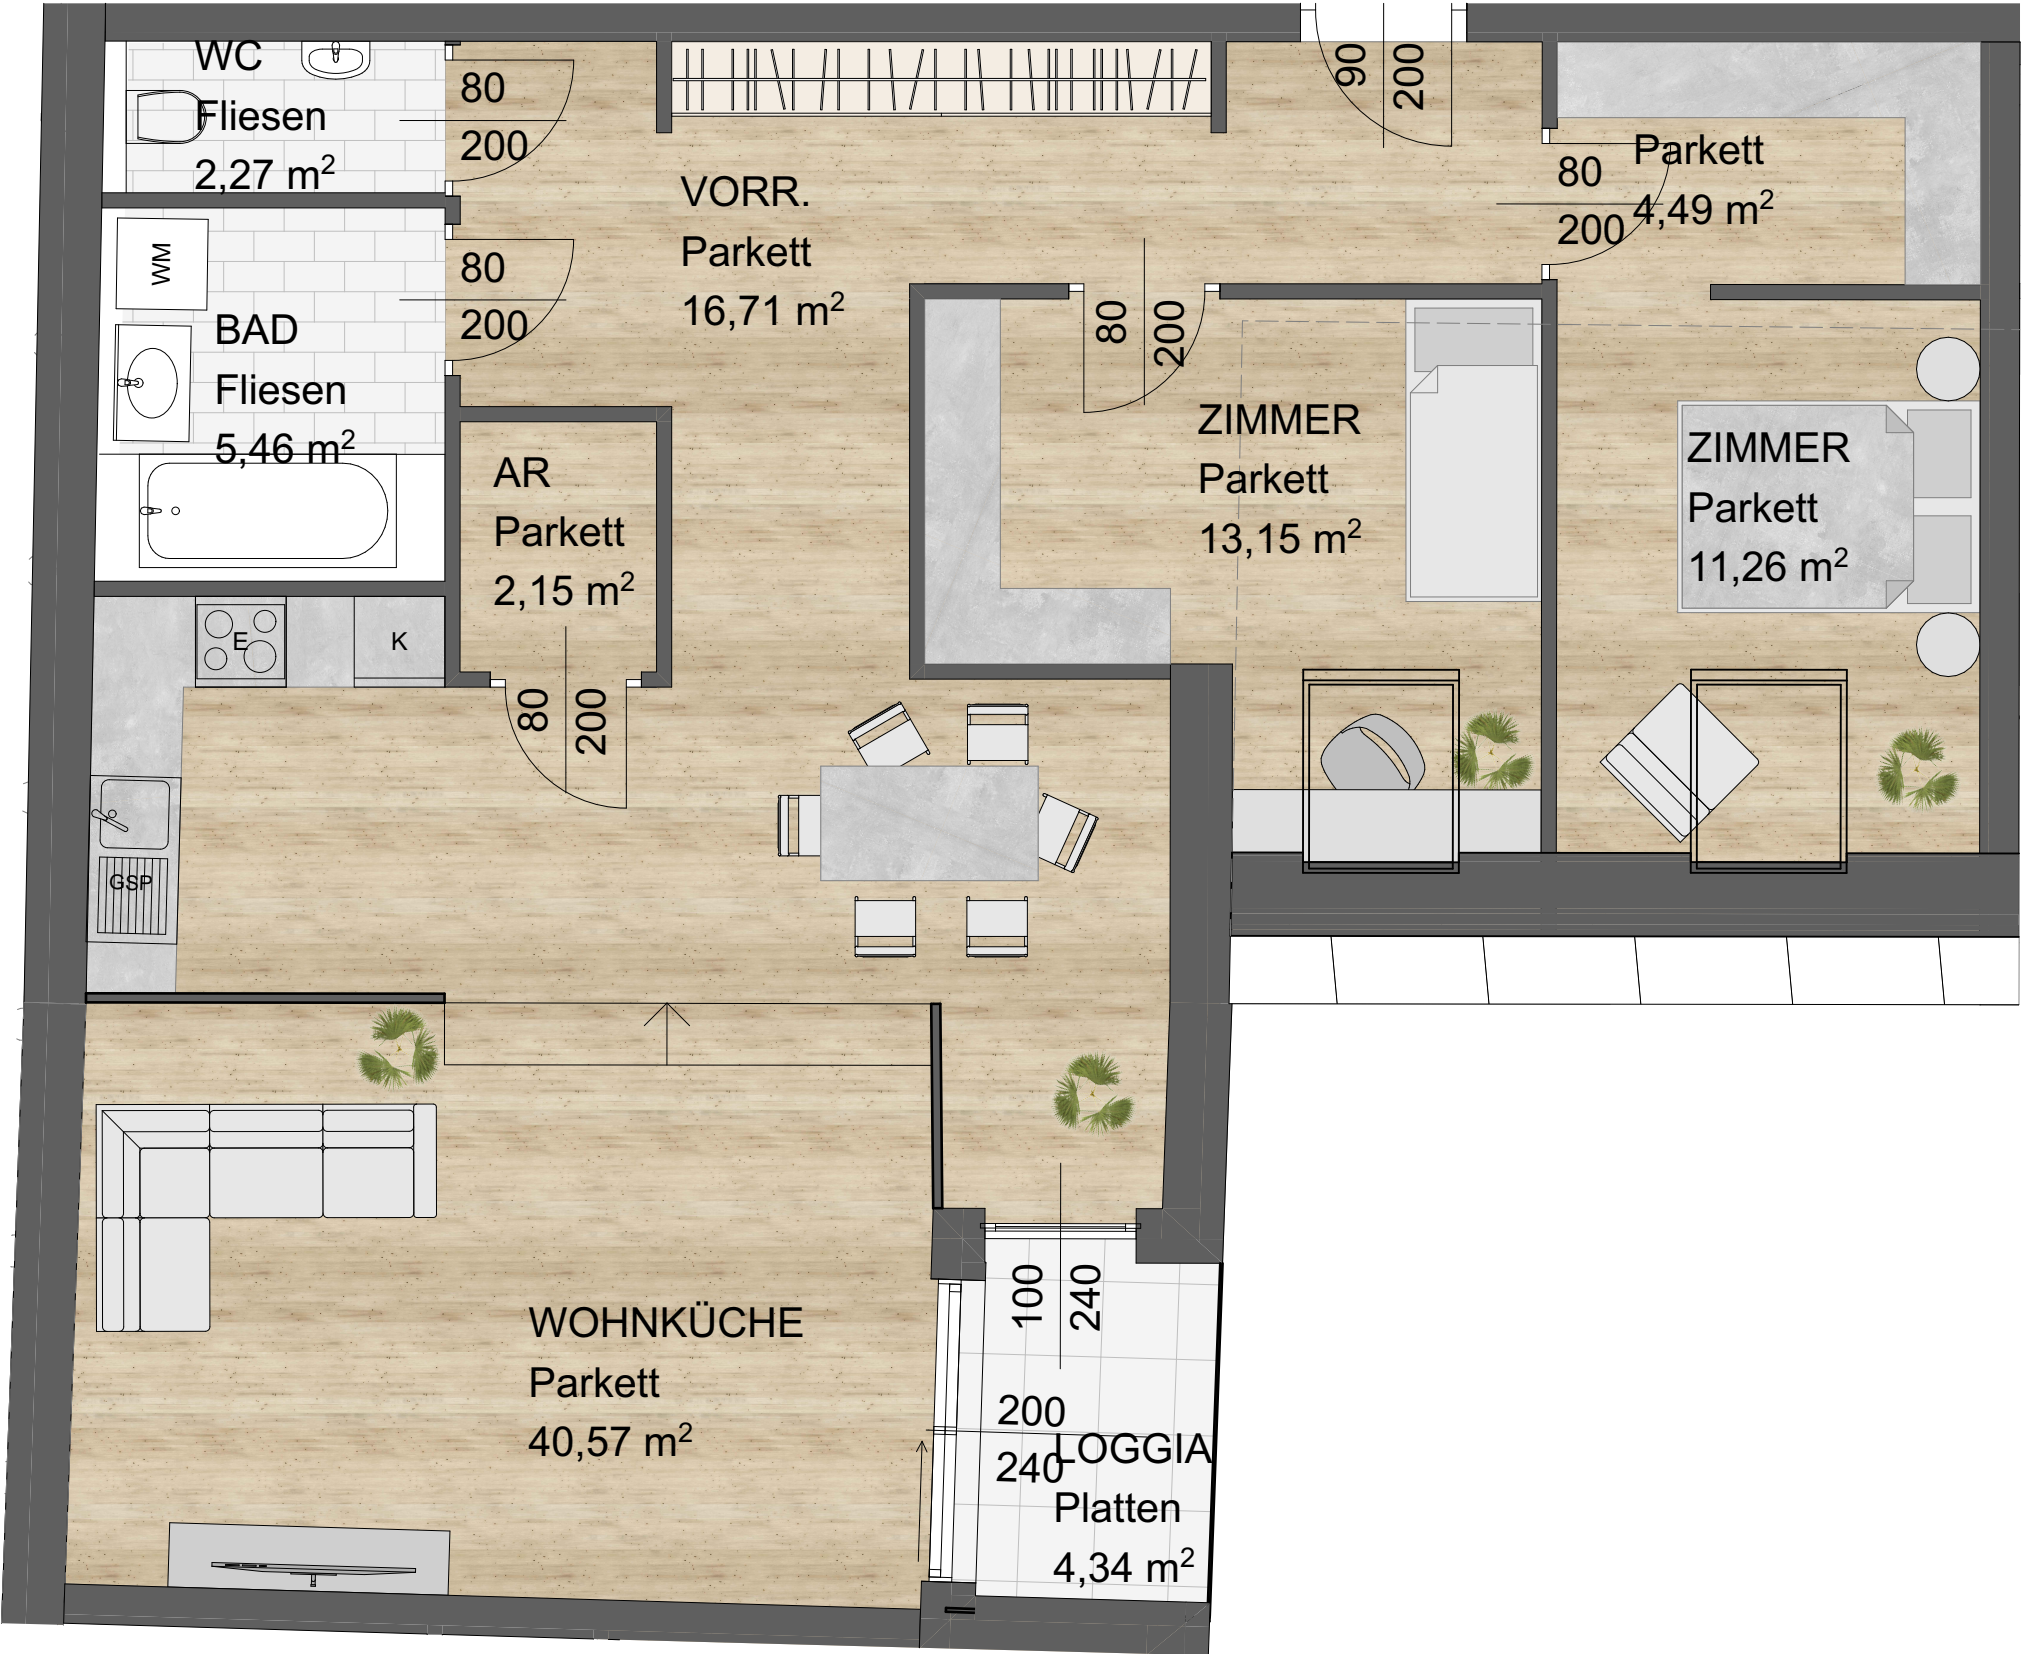

Die in den Plänen dargestellten Möbel dienen der Darstellung, ausgenommen der Sanitärausstattung, und sind im Lieferumfang nicht enthalten.
Die Ausattung der Wohnung kann der Bau- und Ausattungsbeschreibung entnommen werden
Die Ausführungsplanung kann zu Flächenänderungen führen. Änderungen vorbehalten.


EIN PROJEKT DER

Unique Creo
Group

WOHNHAUSANLAGE
HIRSCHSTETTNERSTRASSE 84
1220 WIEN


STGH 01 TOP 05

WOHNNUTZFLÄCHE	95,93 m ²
TERRASSE	-----
LOGGIA	4,34 m ²
GARTEN	-----
KELLERABTEIL	7,50 m ²

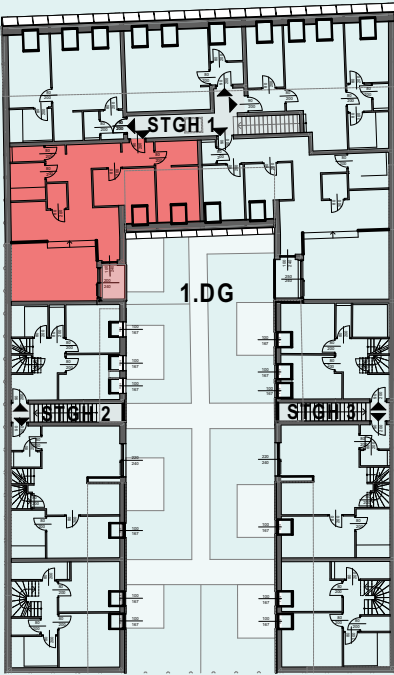

GRUNDRISS	INHALT
A3 1:50	MASSTAB
06.06.2025	DATUM

1.DACHGESCHOSS

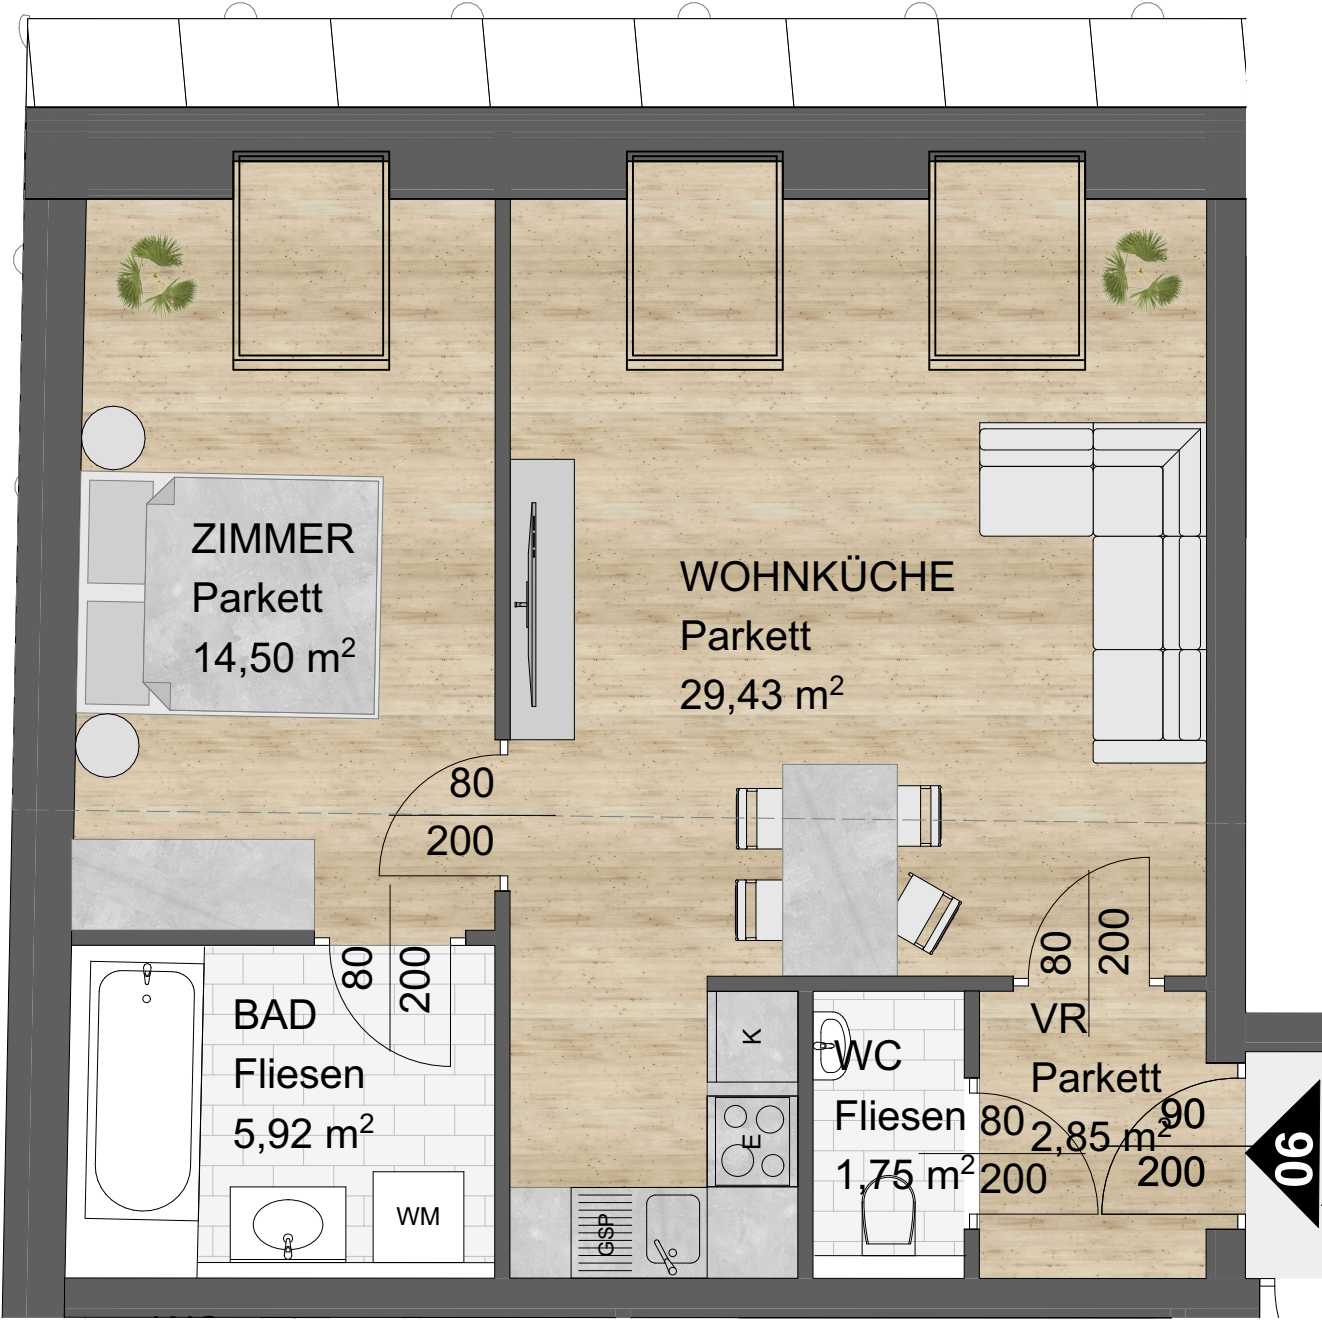

Die in den Plänen dargestellten Möbel dienen der Darstellung, ausgenommen der Sanitärausstattung, und sind im Lieferumfang nicht enthalten.
Die Ausstaung der Wohnung kann der Bau- und Ausstaungsbeschreibung entnommen werden
Die Ausführungsplanung kann zu Flächenänderungen führen. Änderungen vorbehalten.

Dieser Plan ist nach Par.2 und 3 URHG. geschützt. Jede unbefugte Bearbeitung, Vervielfältigung, Verbreitung, Sendung und Vorführung, sowie das Ausführen zum eigenen Gebrauch und die Nachahmung sind nach den Bestimmungen des URHG. untersagt und werden geahndet.


EIN PROJEKT DER



WOHNHAUSANLAGE
HIRSCHSTETTNERSTRASSE 84
1220 WIEN


STGH 01 TOP 06

WOHNNUTZFLÄCHE	54,45 m²
TERRASSE	-----
LOGGIA	-----
GARTEN	-----
KELLERABTEIL	5,00 m²

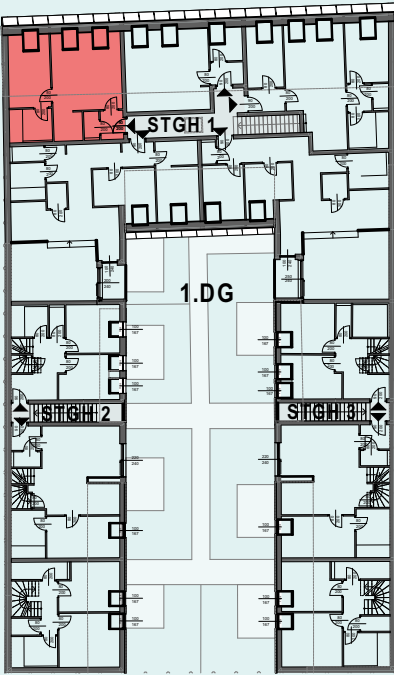

GRUNDRISS	INHALT
A3 1:50	MASSTAB
06.06.2025	DATUM

1.DACHGESCHOSS

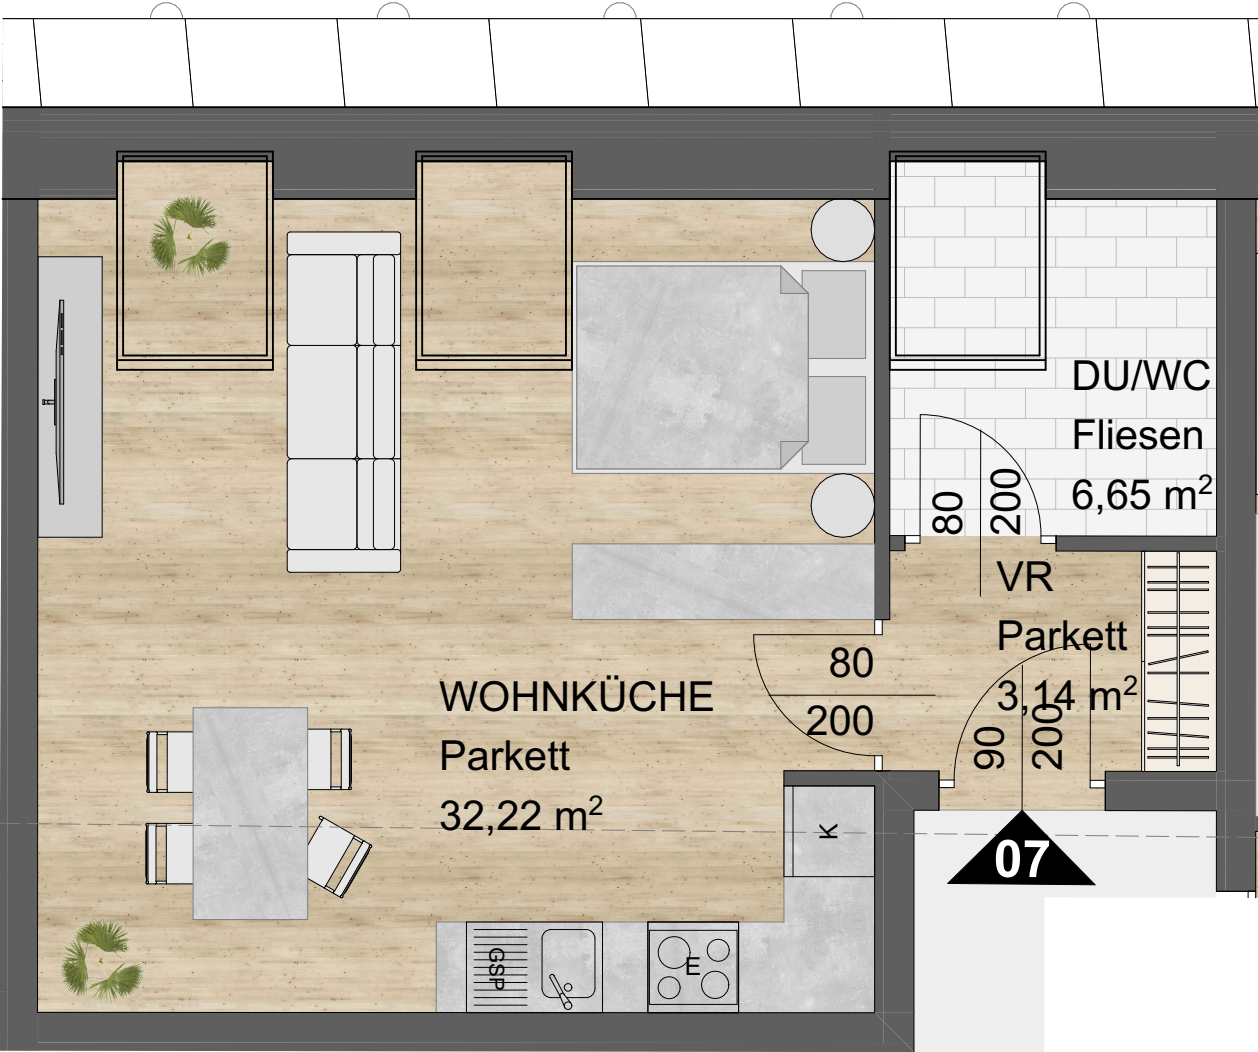

Die in den Plänen dargestellten Möbel dienen der Darstellung, ausgenommen der Sanitärausstattung, und sind im Lieferumfang nicht enthalten.
Die Ausstaung der Wohnung kann der Bau- und Ausstaungsbeschreibung entnommen werden
Die Ausführungsplanung kann zu Flächenänderungen führen. Änderungen vorbehalten.


EIN PROJEKT DER



WOHNHAUSANLAGE
HIRSCHSTETTNERSTRASSE 84
1220 WIEN

STGH 01 TOP 07

WOHNNUTZFLÄCHE	42,01 m²
TERRASSE	-----
LOGGIA	-----
GARTEN	-----
KELLERABTEIL	2,50 m²

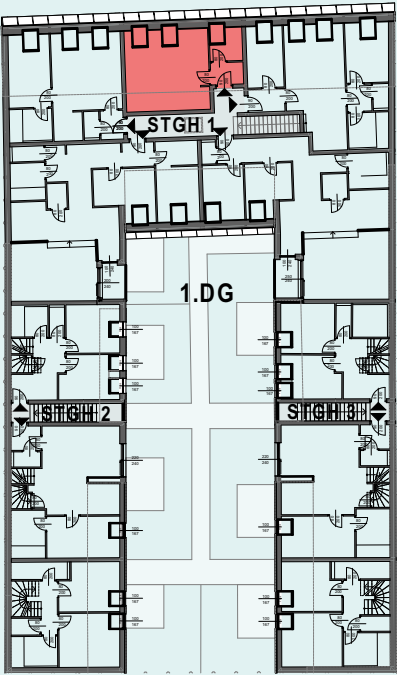

GRUNDRISS	INHALT
A3 1:50	MASSTAB
06.06.2025	DATUM

1.DACHGESCHOSS



Die in den Plänen dargestellten Möbel dienen der Darstellung, ausgenommen der Sanitärausstattung, und sind im Lieferumfang nicht enthalten.
Die Ausattung der Wohnung kann der Bau- und Ausstattungsbeschreibung entnommen werden
Die Ausführungsplanung kann zu Flächenänderungen führen. Änderungen vorbehalten.

EIN PROJEKT DER



Unique Creo


Group

WOHNHAUSANLAGE

HIRSCHSTETTNERSTRASSE 84
1220 WIEN

STGH 01 TOP 08

WOHNNUTZFLÄCHE	68,84 m²
TERRASSE	-----
LOGGIA	-----
GARTEN	-----
KELLERABTEIL	5,00 m²

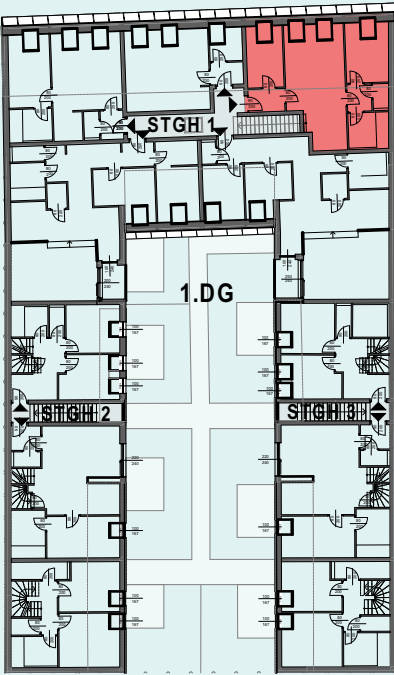

GRUNDRISS

INHALT


A3 | 1:50

MASSSTAB

06.06.2025

DATUM

ERDGESCHOSS

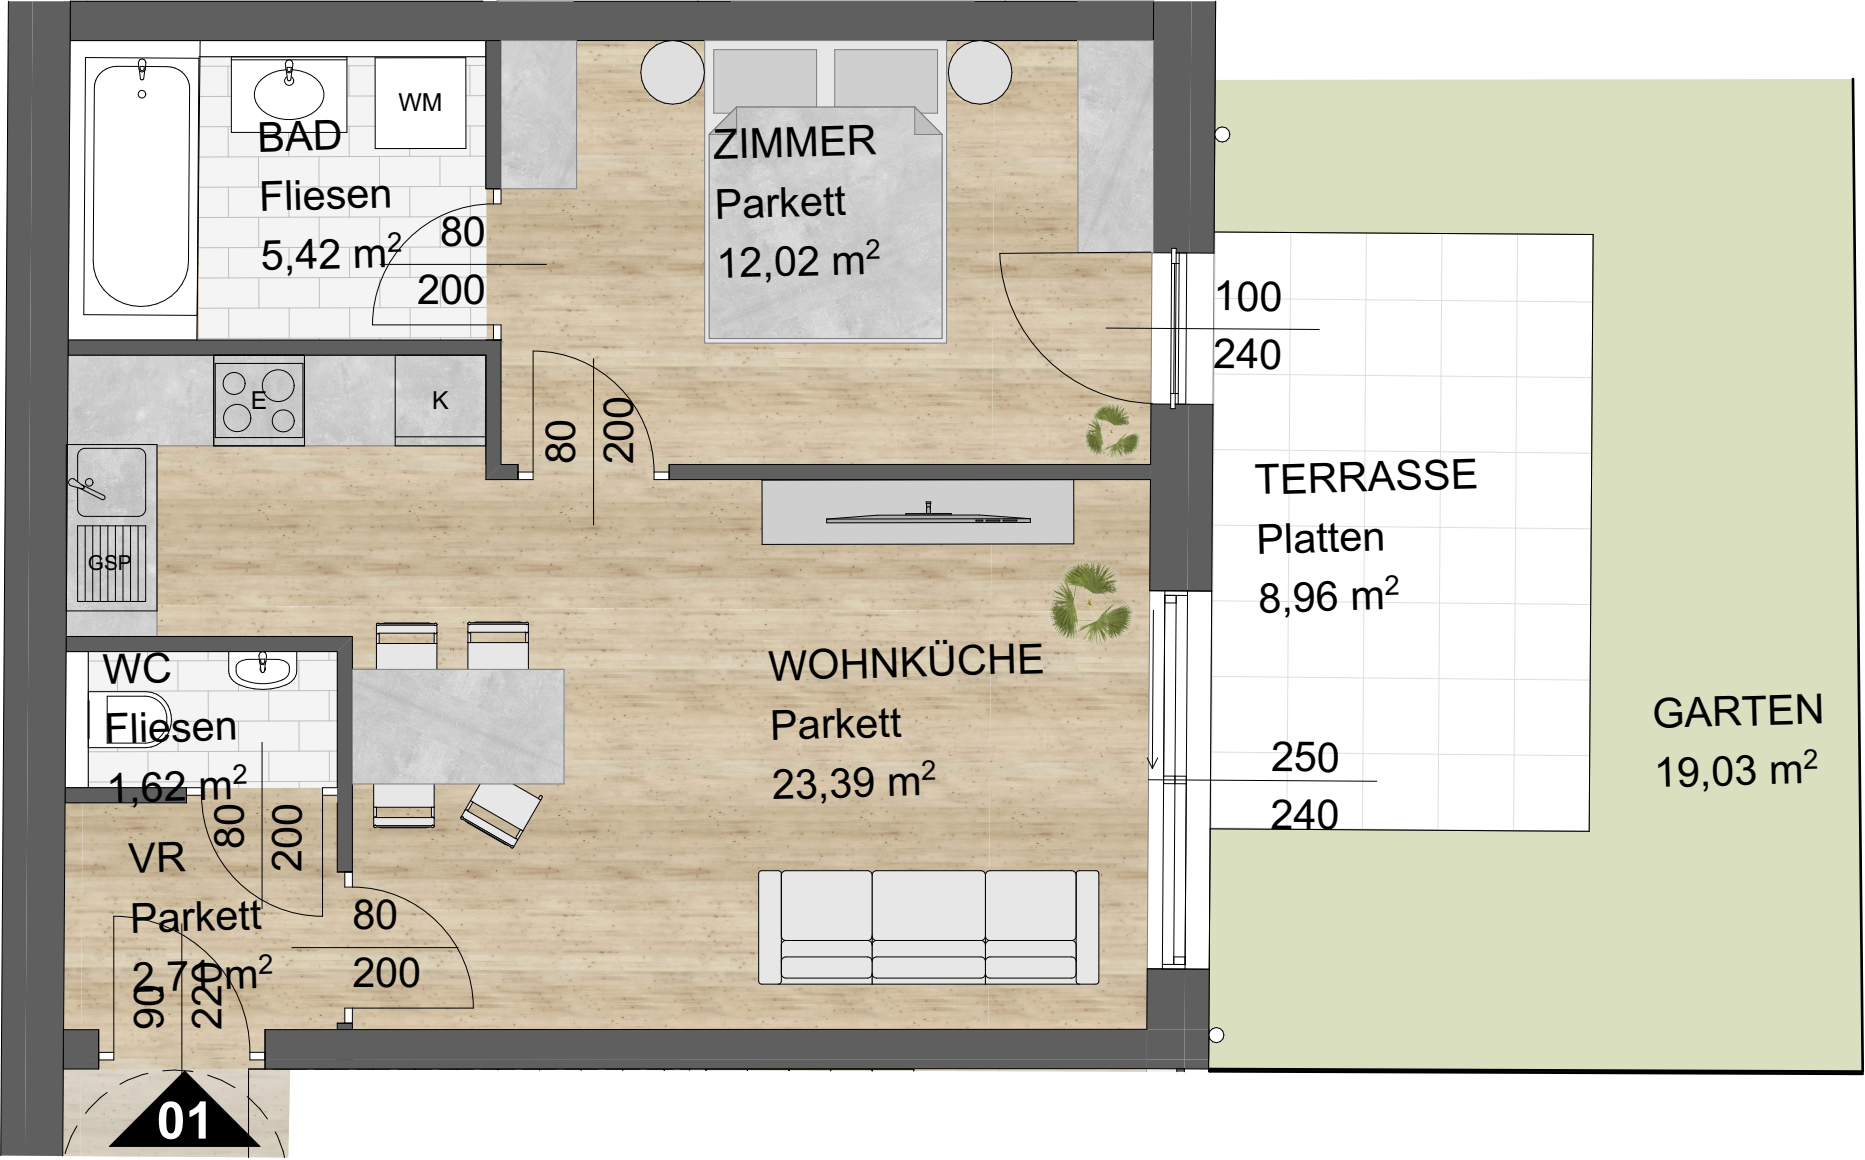

Die in den Plänen dargestellten Möbel dienen der Darstellung, ausgenommen der Sanitärausstattung, und sind im Lieferumfang nicht enthalten.
Die Ausstaung der Wohnung kann der Bau- und Ausstaungsbeschreibung entnommen werden
Die Ausführungsplanung kann zu Flächenänderungen führen. Änderungen vorbehalten.


EIN PROJEKT DER



WOHNHAUSANLAGE
HIRSCHSTETTNERSTRASSE 84
1220 WIEN


STGH 02 TOP 01

WOHNNUTZFLÄCHE	45,16 m ²
TERRASSE	8,96 m ²
LOGGIA	-----
GARTEN	19,03 m ²
KELLERABTEIL	2,50 m ²

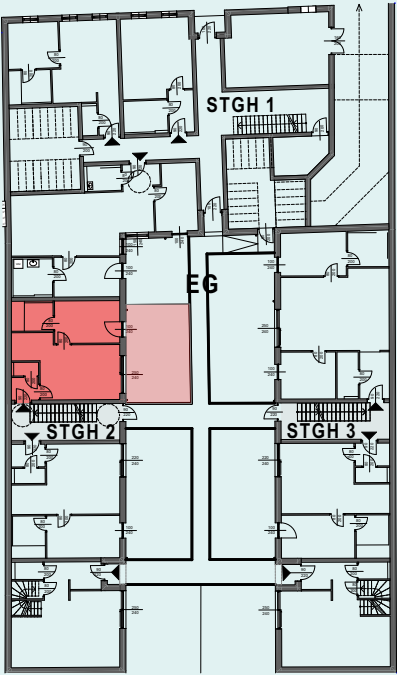

GRUNDRISS	INHALT
A3 1:50	MASSTAB
06.06.2025	DATUM

ERDGESCHOSS

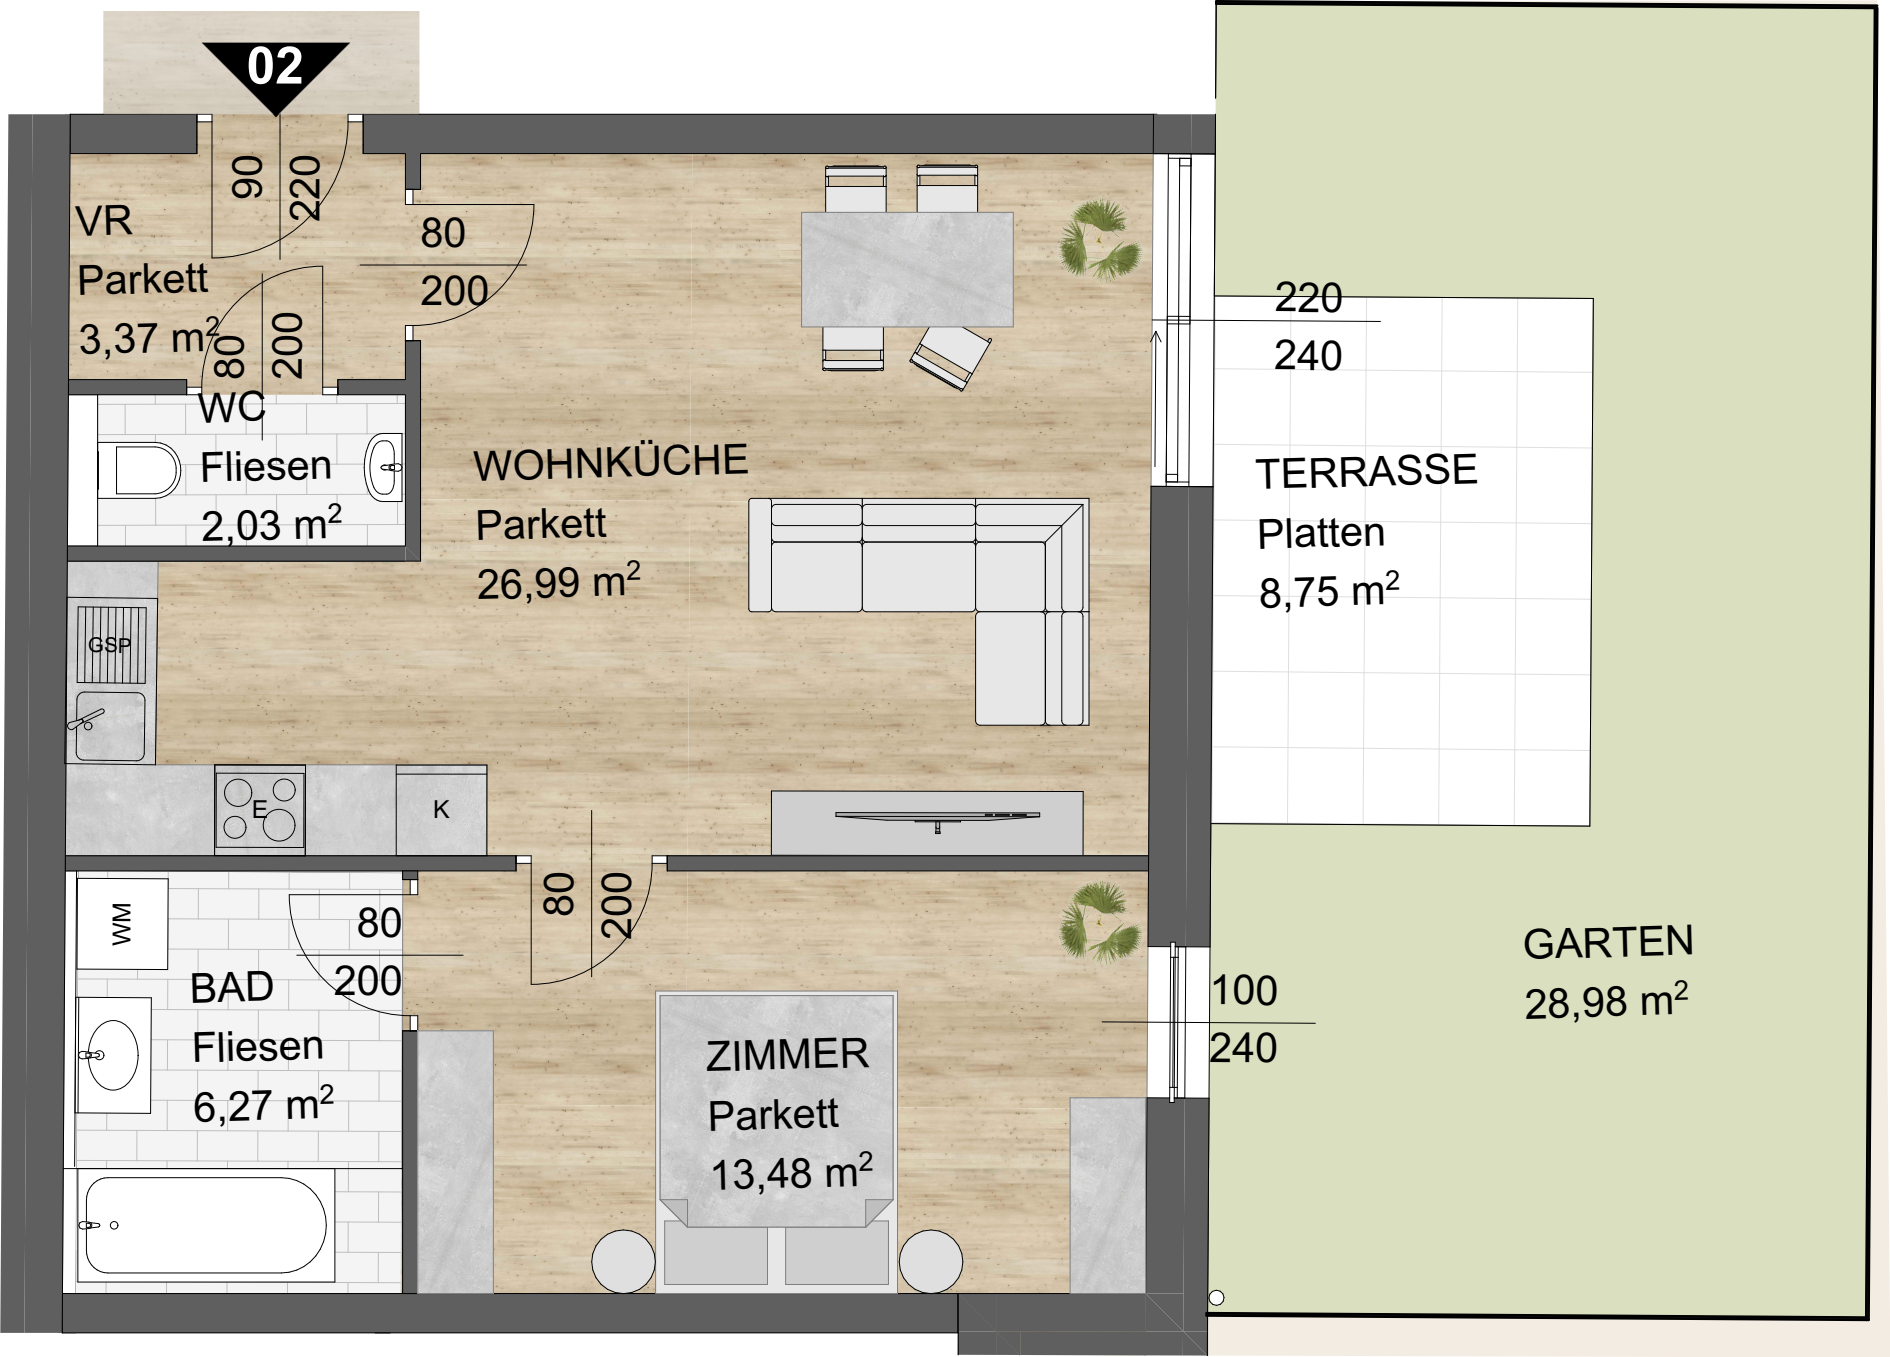

Die in den Plänen dargestellten Möbel dienen der Darstellung, ausgenommen der Sanitärausstattung, und sind im Lieferumfang nicht enthalten.
Die Ausattung der Wohnung kann der Bau- und Ausstattungsbeschreibung entnommen werden
Die Ausführungsplanung kann zu Flächenänderungen führen. Änderungen vorbehalten.

Dieser Plan ist nach Par.2 und 3 URHG. geschützt. Jede unbefugte Bearbeitung, Vervielfältigung, Verbreitung, Sendung und Vorführung, sowie das Ausführen zum eigenen Gebrauch und die Nachahmung sind nach den Bestimmungen des URHG. untersagt und werden geahndet.


EIN PROJEKT DER



WOHNHAUSANLAGE
HIRSCHSTETTNERSTRASSE 84
1220 WIEN

STGH 02 TOP 02

WOHNNUTZFLÄCHE	52,14 m ²
TERRASSE	8,75 m ²
LOGGIA	-----
GARTEN	28,98 m ²
KELLERABTEIL	5,00 m ²

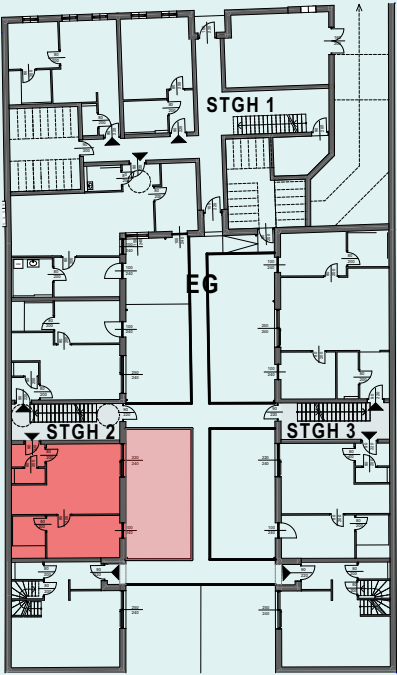

GRUNDRISS

A3 | 1:50


06.06.2025

INHALT

MASSSTAB

DATUM

1.DACHGESCHOSS

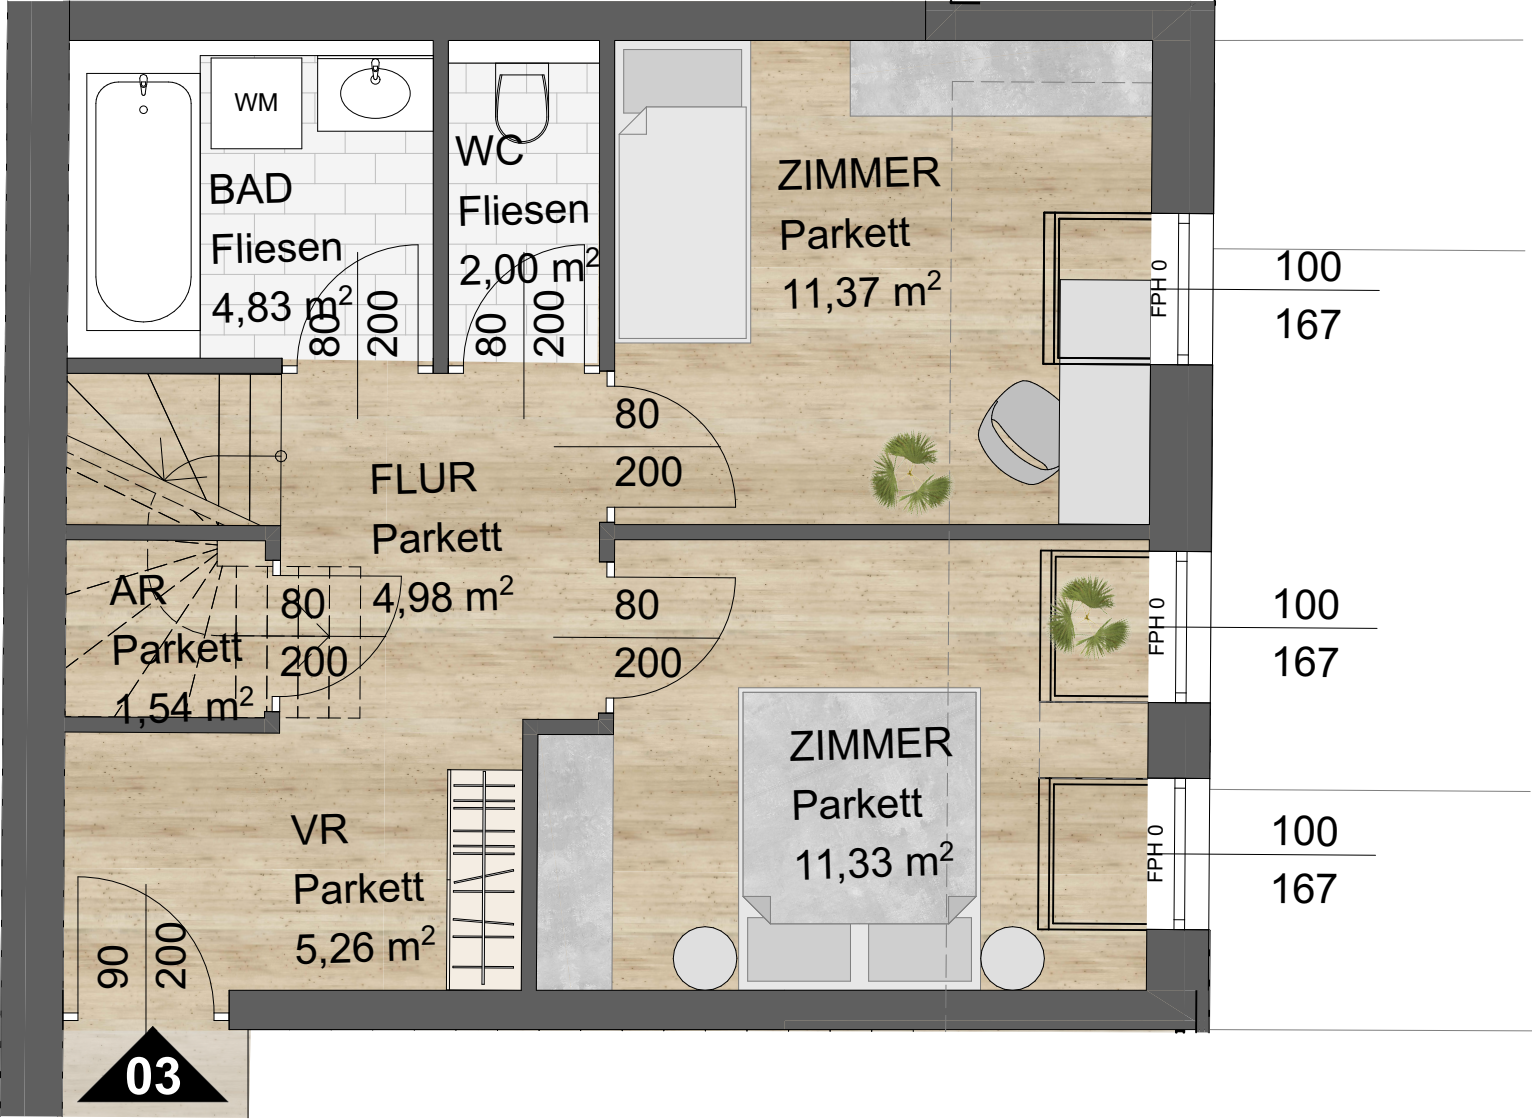

Die in den Plänen dargestellten Möbel dienen der Darstellung, ausgenommen der Sanitärausstattung, und sind im Lieferumfang nicht enthalten.
Die Ausstaung der Wohnung kann der Bau- und Ausstaungsbeschreibung entnommen werden
Die Ausführungsplanung kann zu Flächenänderungen führen. Änderungen vorbehalten.

Dieser Plan ist nach Par.2 und 3 URHG. geschützt. Jede unbefugte Bearbeitung, Vervielfältigung, Verbreitung, Sendung und Vorführung, sowie das Ausführen zum eigenen Gebrauch und die Nachahmung sind nach den Bestimmungen des URHG. untersagt und werden geahndet.

EIN PROJEKT DER




Unique Creo
Group

WOHNHAUSANLAGE
HIRSCHSTETTNERSTRASSE 84
1220 WIEN

STGH 02 TOP 03

WOHNNUTZFLÄCHE	99,30 m ²
TERRASSE	35,80 m ²
LOGGIA	-----
GARTEN	-----
KELLERABTEIL	10,00 m ²

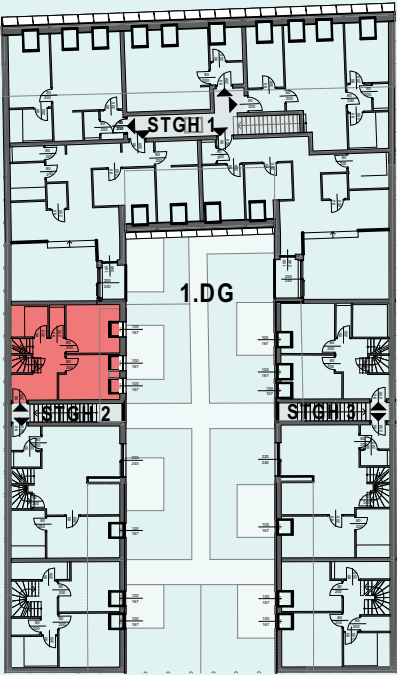

GRUNDRISS	INHALT
A3 1:50	MASSTAB
06.06.2025	DATUM

2.DACHGESCHOSS



Die in den Plänen dargestellten Möbel dienen der Darstellung, ausgenommen der Sanitärausstattung, und sind im Lieferumfang nicht enthalten.
Die Ausstaung der Wohnung kann der Bau- und Ausstaungsbeschreibung entnommen werden
Die Ausführungsplanung kann zu Flächenänderungen führen. Änderungen vorbehalten.

Dieser Plan ist nach Par.2 und 3 URHG. geschützt. Jede unbefugte Bearbeitung, Vervielfältigung, Verbreitung, Sendung und Vorführung, sowie das Ausführen zum eigenen Gebrauch und die Nachahmung sind nach den Bestimmungen des URHG. untersagt und werden geahndet.


EIN PROJEKT DER



WOHNHAUSANLAGE
HIRSCHSTETTNERSTRASSE 84
1220 WIEN


STGH 02 TOP 03

WOHNNUTZFLÄCHE	99,30 m²
TERRASSE	35,80 m²
LOGGIA	-----
GARTEN	-----
KELLERABTEIL	10,00 m²

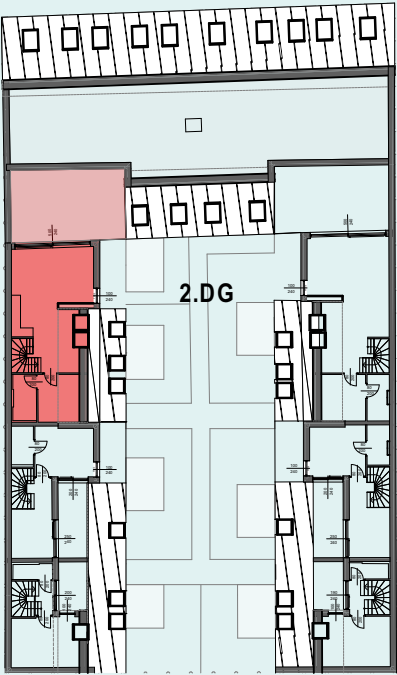

GRUNDRISS	INHALT
A3 1:75	MASSTAB
06.06.2025	DATUM

1.DACHGESCHOSS

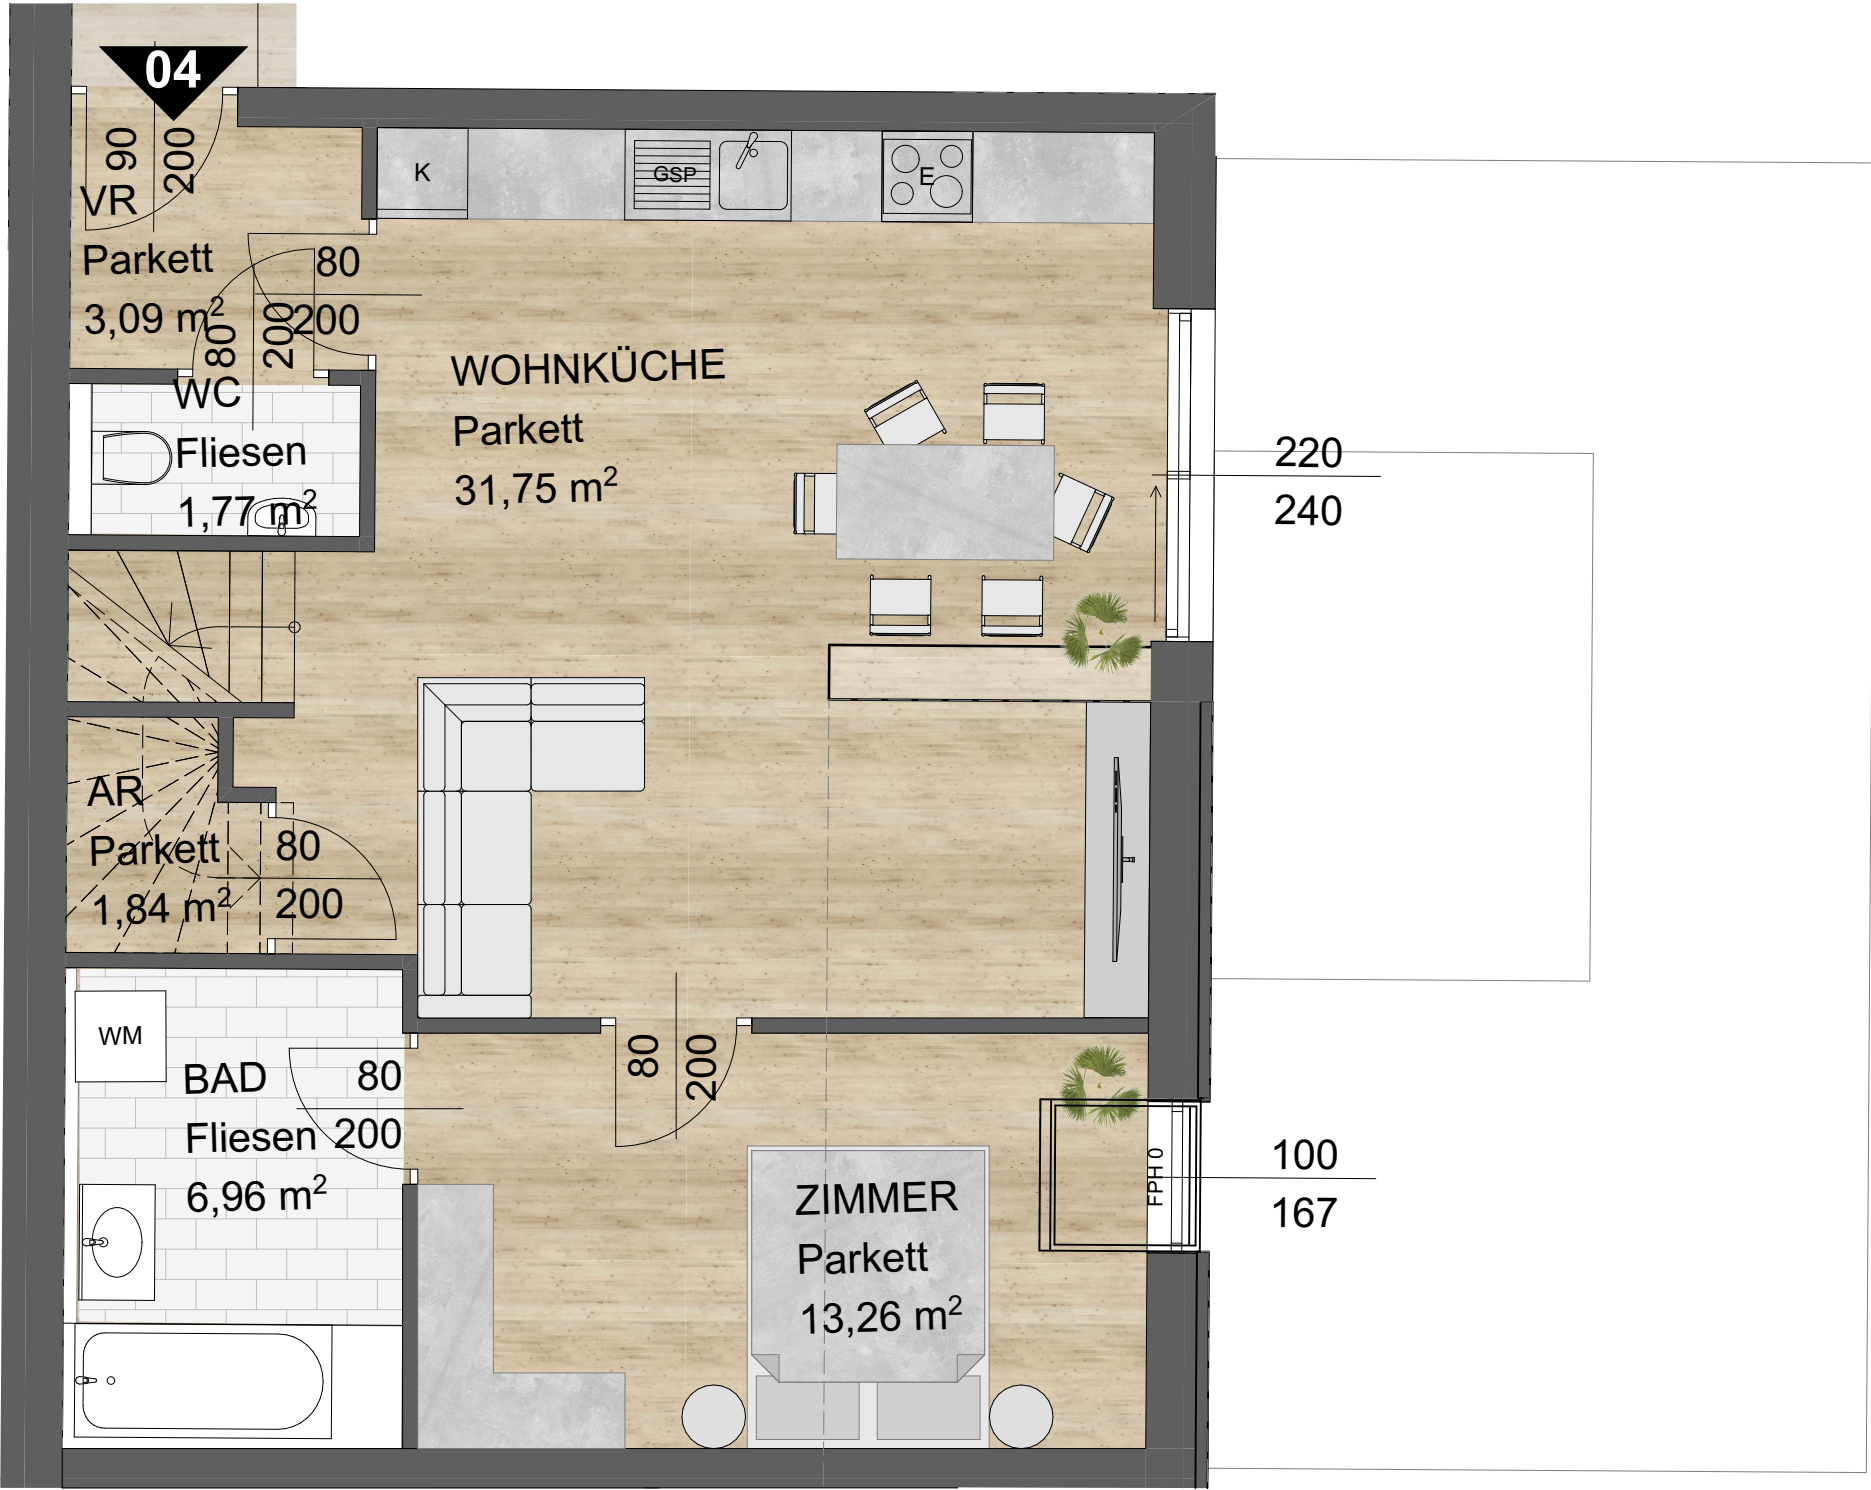

Die in den Plänen dargestellten Möbel dienen der Darstellung, ausgenommen der Sanitärausstattung, und sind im Lieferumfang nicht enthalten.
Die Ausstaung der Wohnung kann der Bau- und Ausstaungsbeschreibung entnommen werden
Die Ausführungsplanung kann zu Flächenänderungen führen. Änderungen vorbehalten.


EIN PROJEKT DER



WOHNHAUSANLAGE
HIRSCHSTETTNERSTRASSE 84
1220 WIEN


STGH 02 TOP 04

WOHNNUTZFLÄCHE	86,51 m ²
TERRASSE	9,62 m ²
LOGGIA	-----
GARTEN	-----
KELLERABTEIL	10,00 m ²

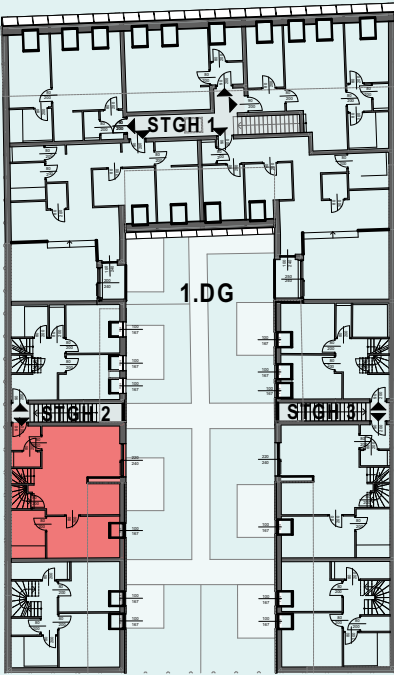

GRUNDRISS	INHALT
A3 1:50	MASSTAB
06.06.2025	DATUM

2.DACHGESCHOSS

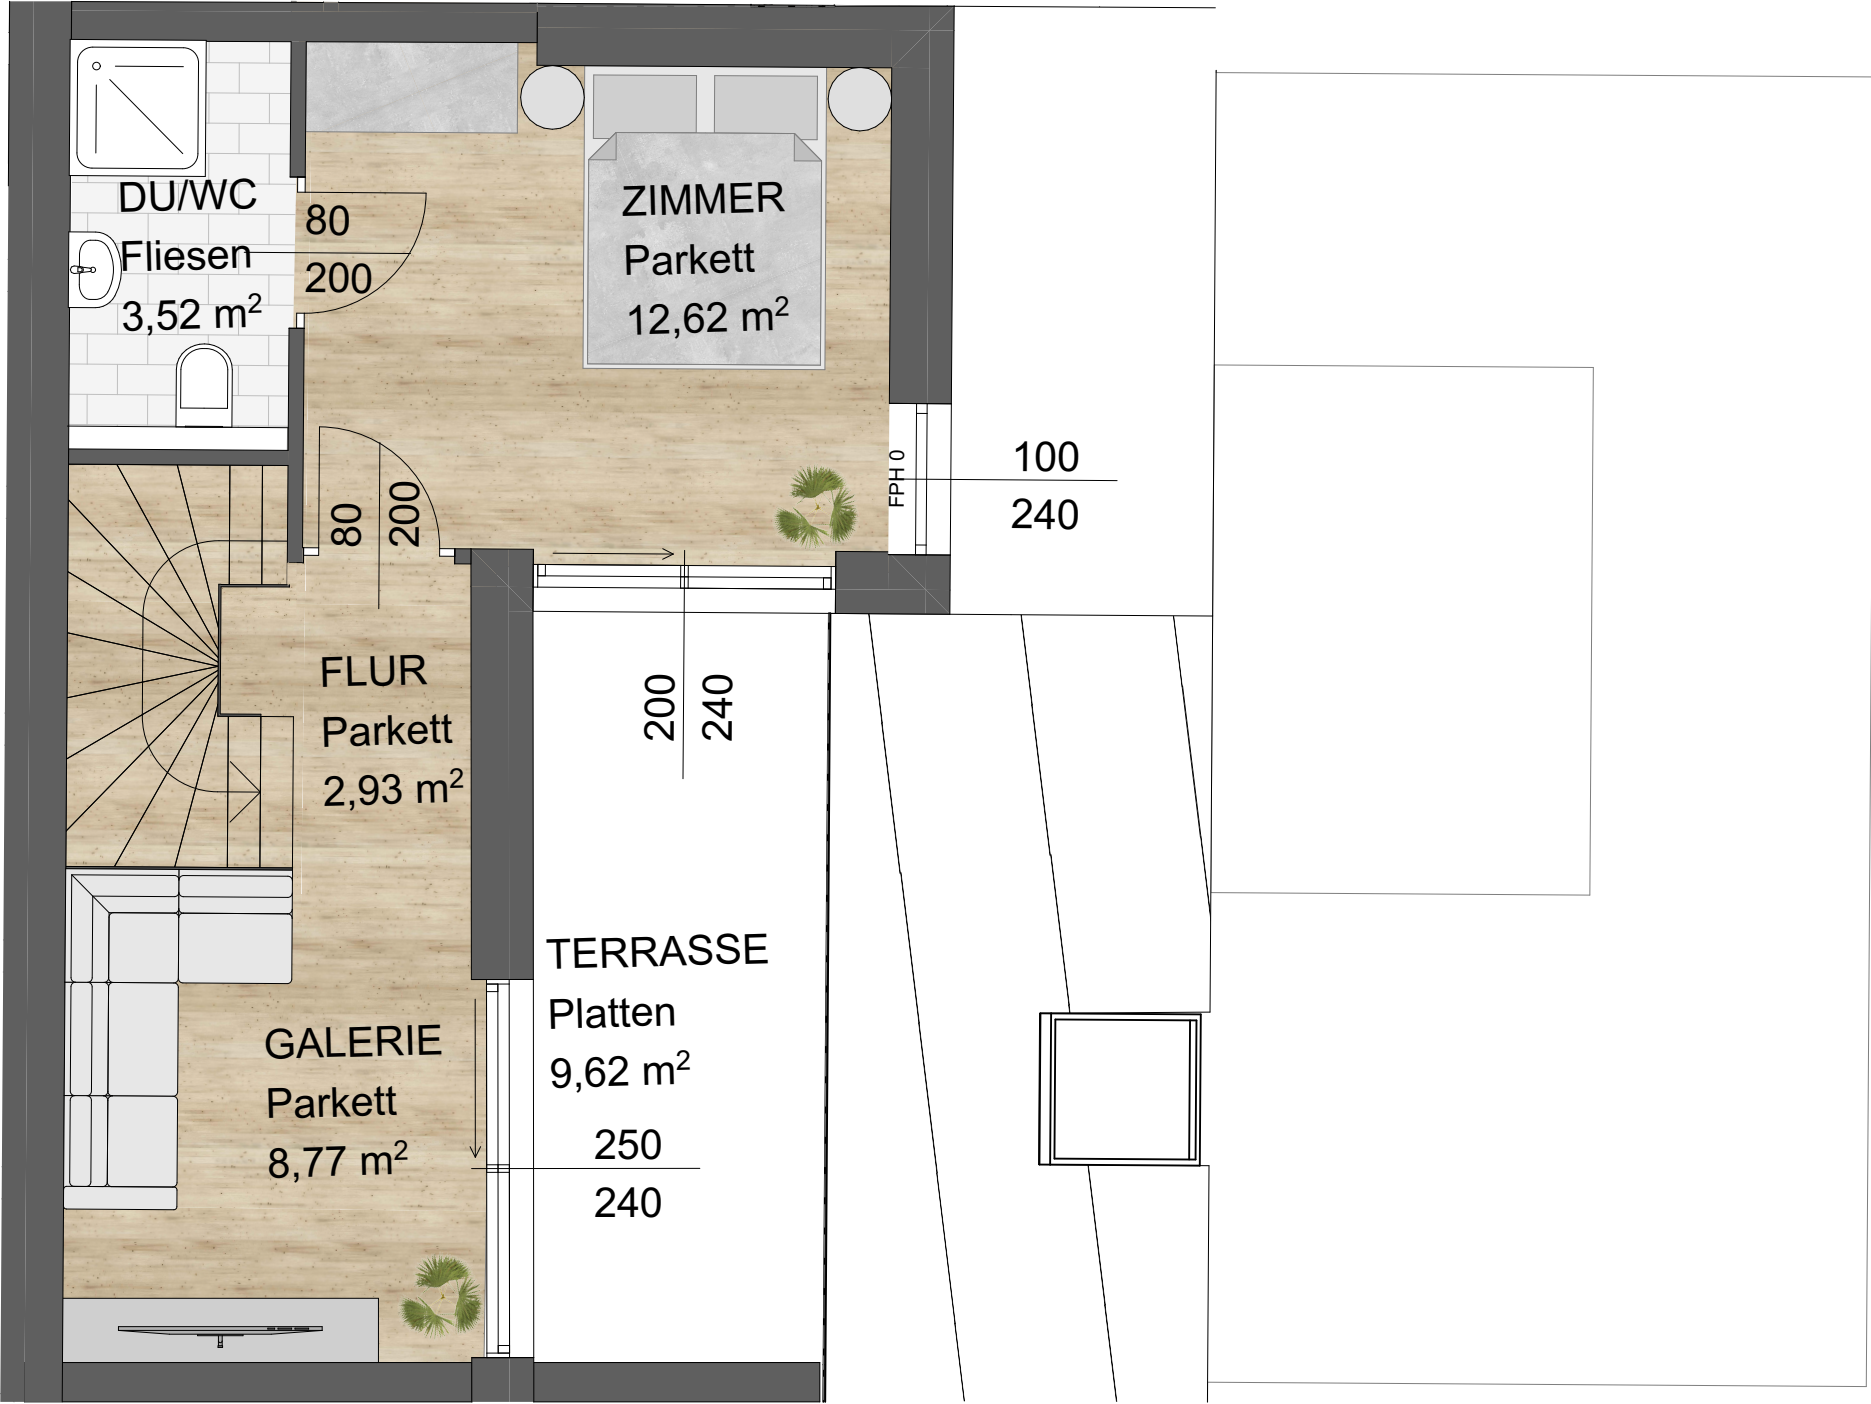

Die in den Plänen dargestellten Möbel dienen der Darstellung, ausgenommen der Sanitärausstattung, und sind im Lieferumfang nicht enthalten.
Die Ausstaung der Wohnung kann der Bau- und Ausstaungsbeschreibung entnommen werden
Die Ausführungsplanung kann zu Flächenänderungen führen. Änderungen vorbehalten.

Dieser Plan ist nach Par.2 und 3 URHG. geschützt. Jede unbefugte Bearbeitung, Vervielfältigung, Verbreitung, Sendung und Vorführung, sowie das Ausführen zum eigenen Gebrauch und die Nachahmung sind nach den Bestimmungen des URHG. untersagt und werden geahndet.


EIN PROJEKT DER



WOHNHAUSANLAGE
HIRSCHSTETTNERSTRASSE 84
1220 WIEN


STGH 02 TOP 04

WOHNNUTZFLÄCHE	86,51 m²
TERRASSE	9,62 m²
LOGGIA	-----
GARTEN	-----
KELLERABTEIL	10,00 m²

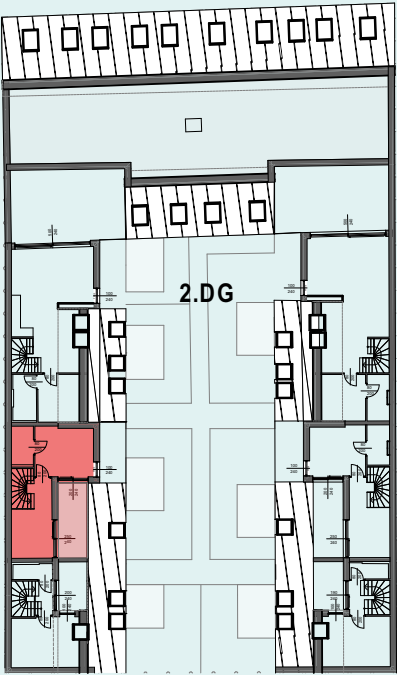

GRUNDRISS	INHALT
A3 1:50	MASSTAB
06.06.2025	DATUM

ERDGESCHOSS

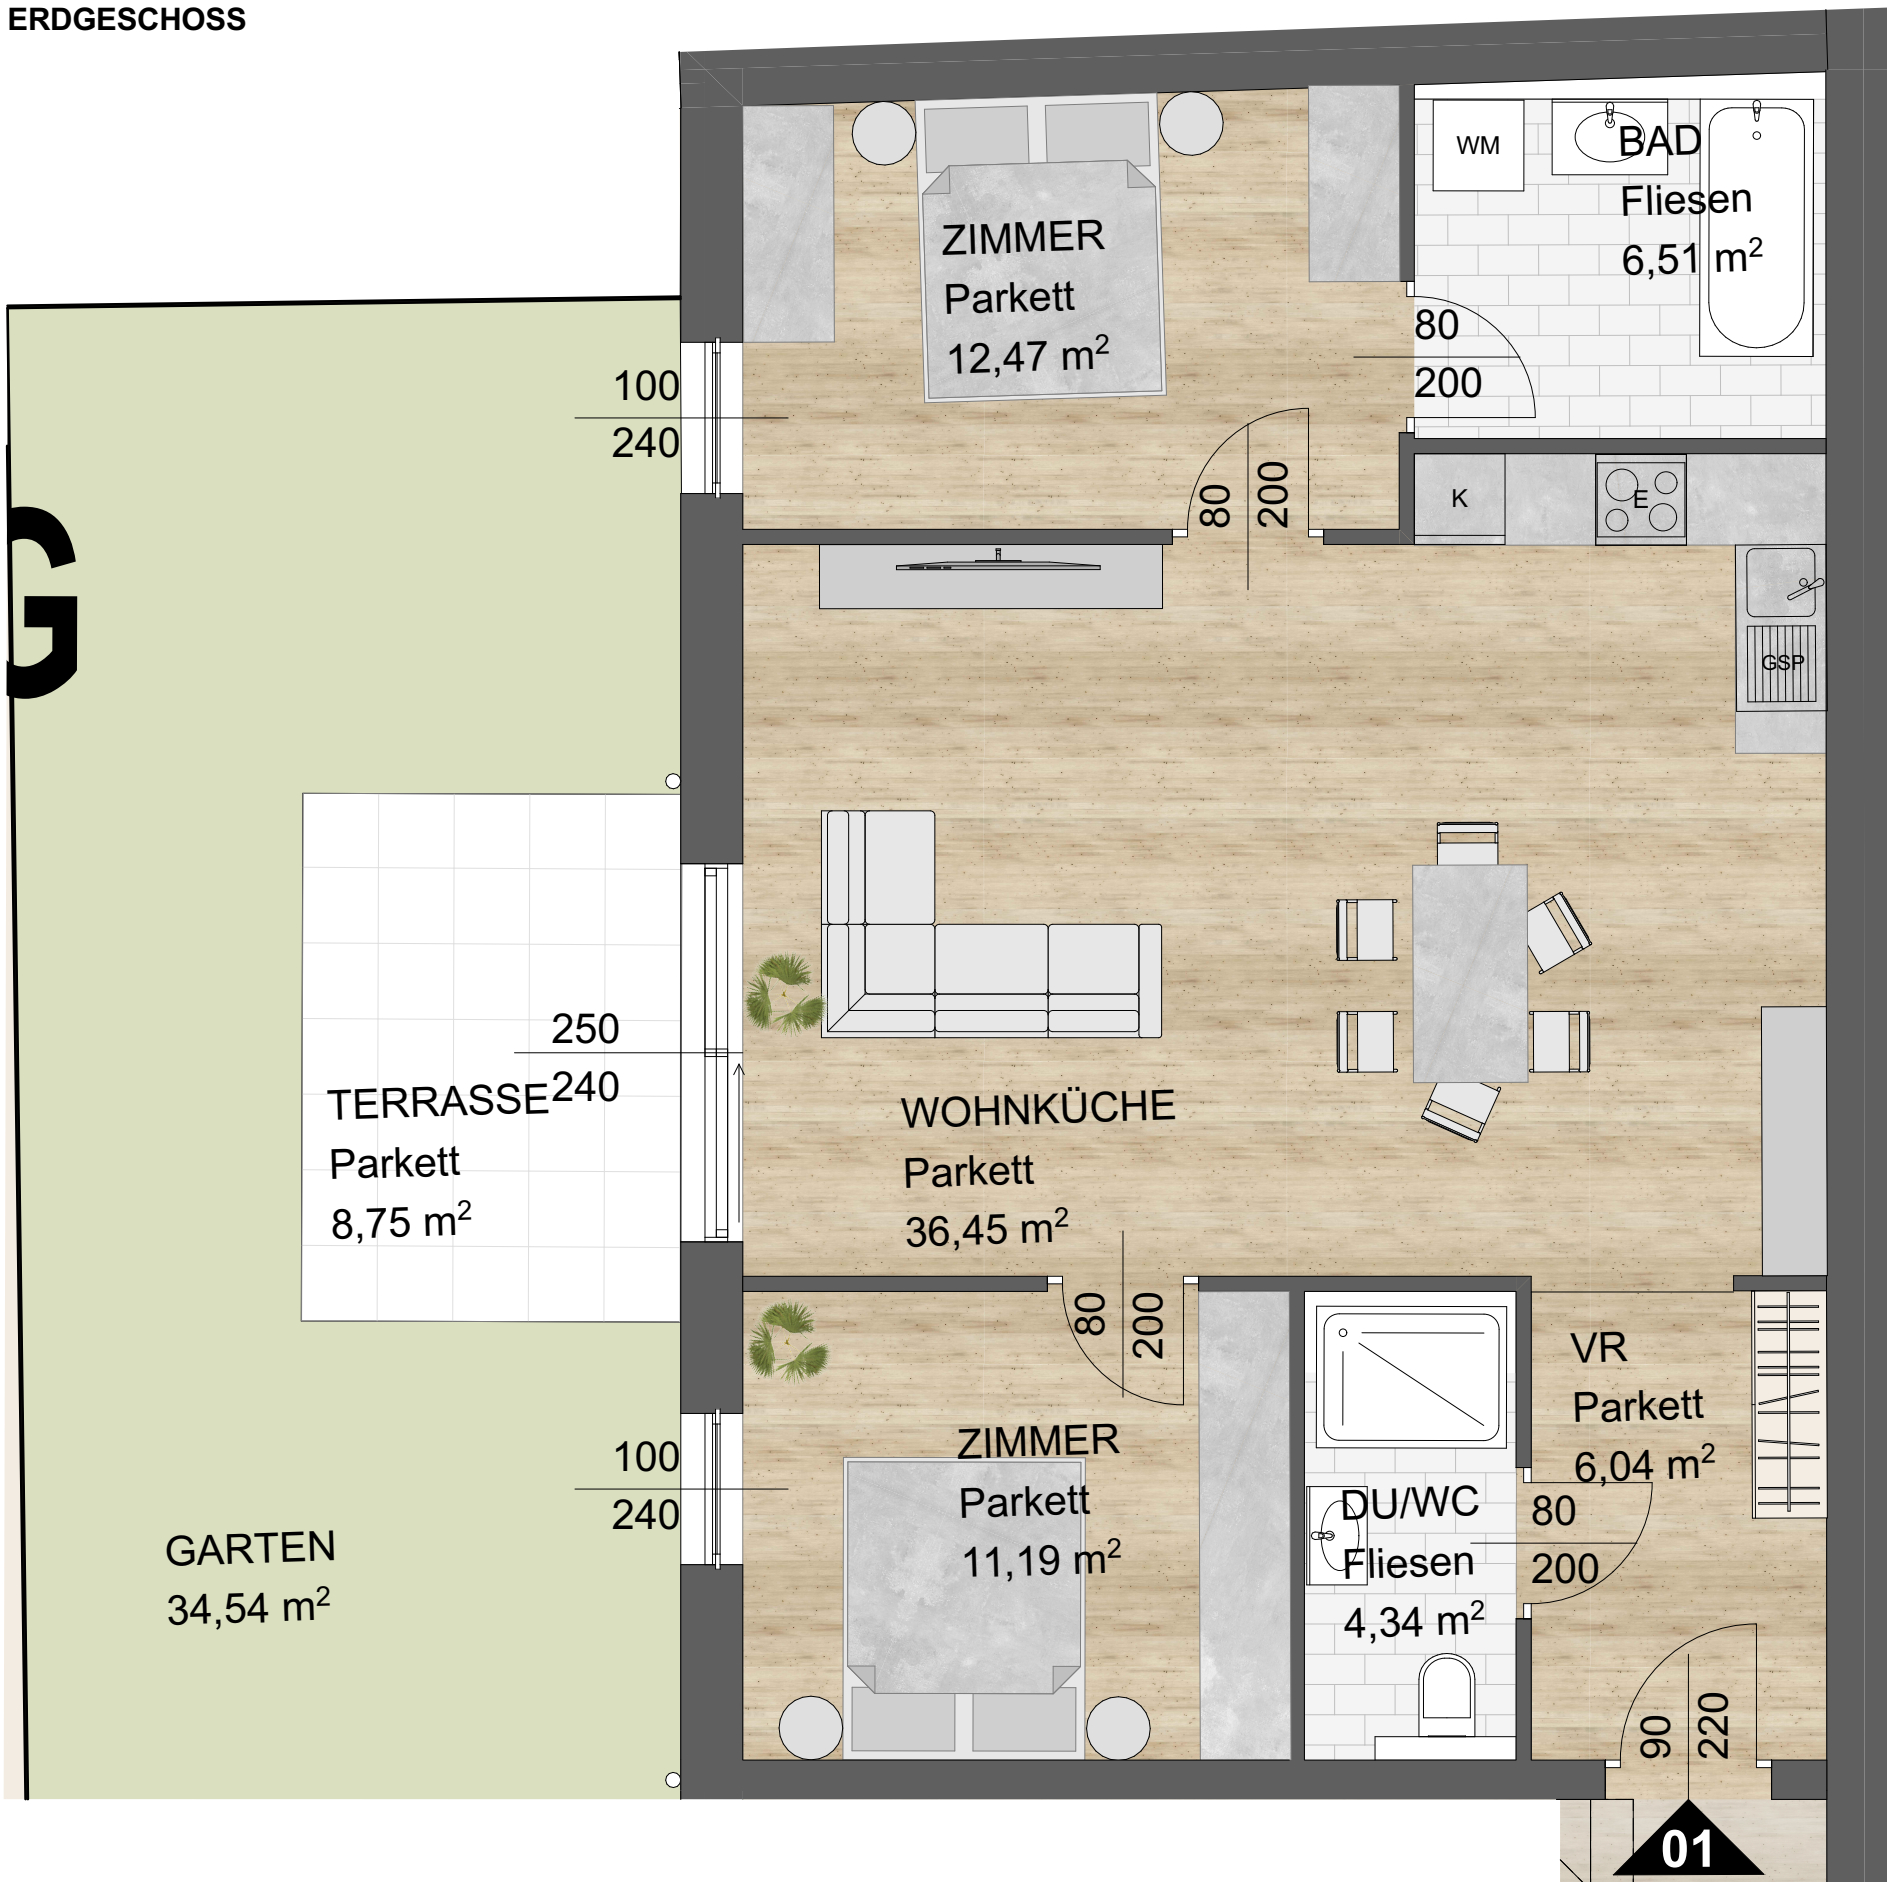

Die in den Plänen dargestellten Möbel dienen der Darstellung, ausgenommen der Sanitärausstattung, und sind im Lieferumfang nicht enthalten.
Die Ausstaung der Wohnung kann der Bau- und Ausstaungsbeschreibung entnommen werden
Die Ausführungsplanung kann zu Flächenänderungen führen. Änderungen vorbehalten.


EIN PROJEKT DER

Unique Creo
Group

WOHNHAUSANLAGE
HIRSCHSTETTNERSTRASSE 84
1220 WIEN


STGH 03 TOP 01

WOHNNUTZFLÄCHE	77,00 m ²
TERRASSE	8,75 m ²
LOGGIA	-----
GARTEN	34,54 m ²
KELLERABTEIL	7,50 m ²

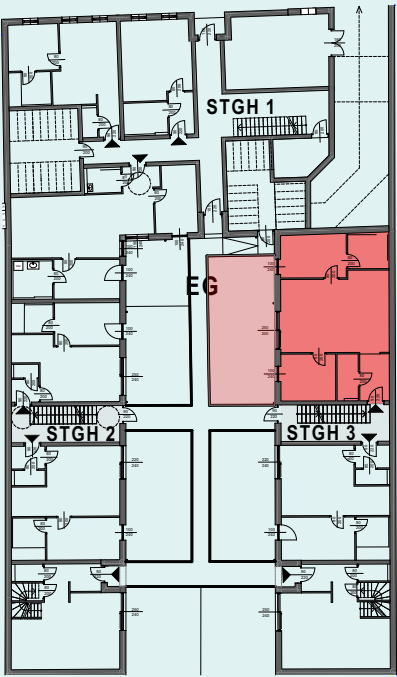

GRUNDRISS	INHALT
A3 1:50	MASSTAB
06.06.2025	DATUM

ERDGESCHOSS

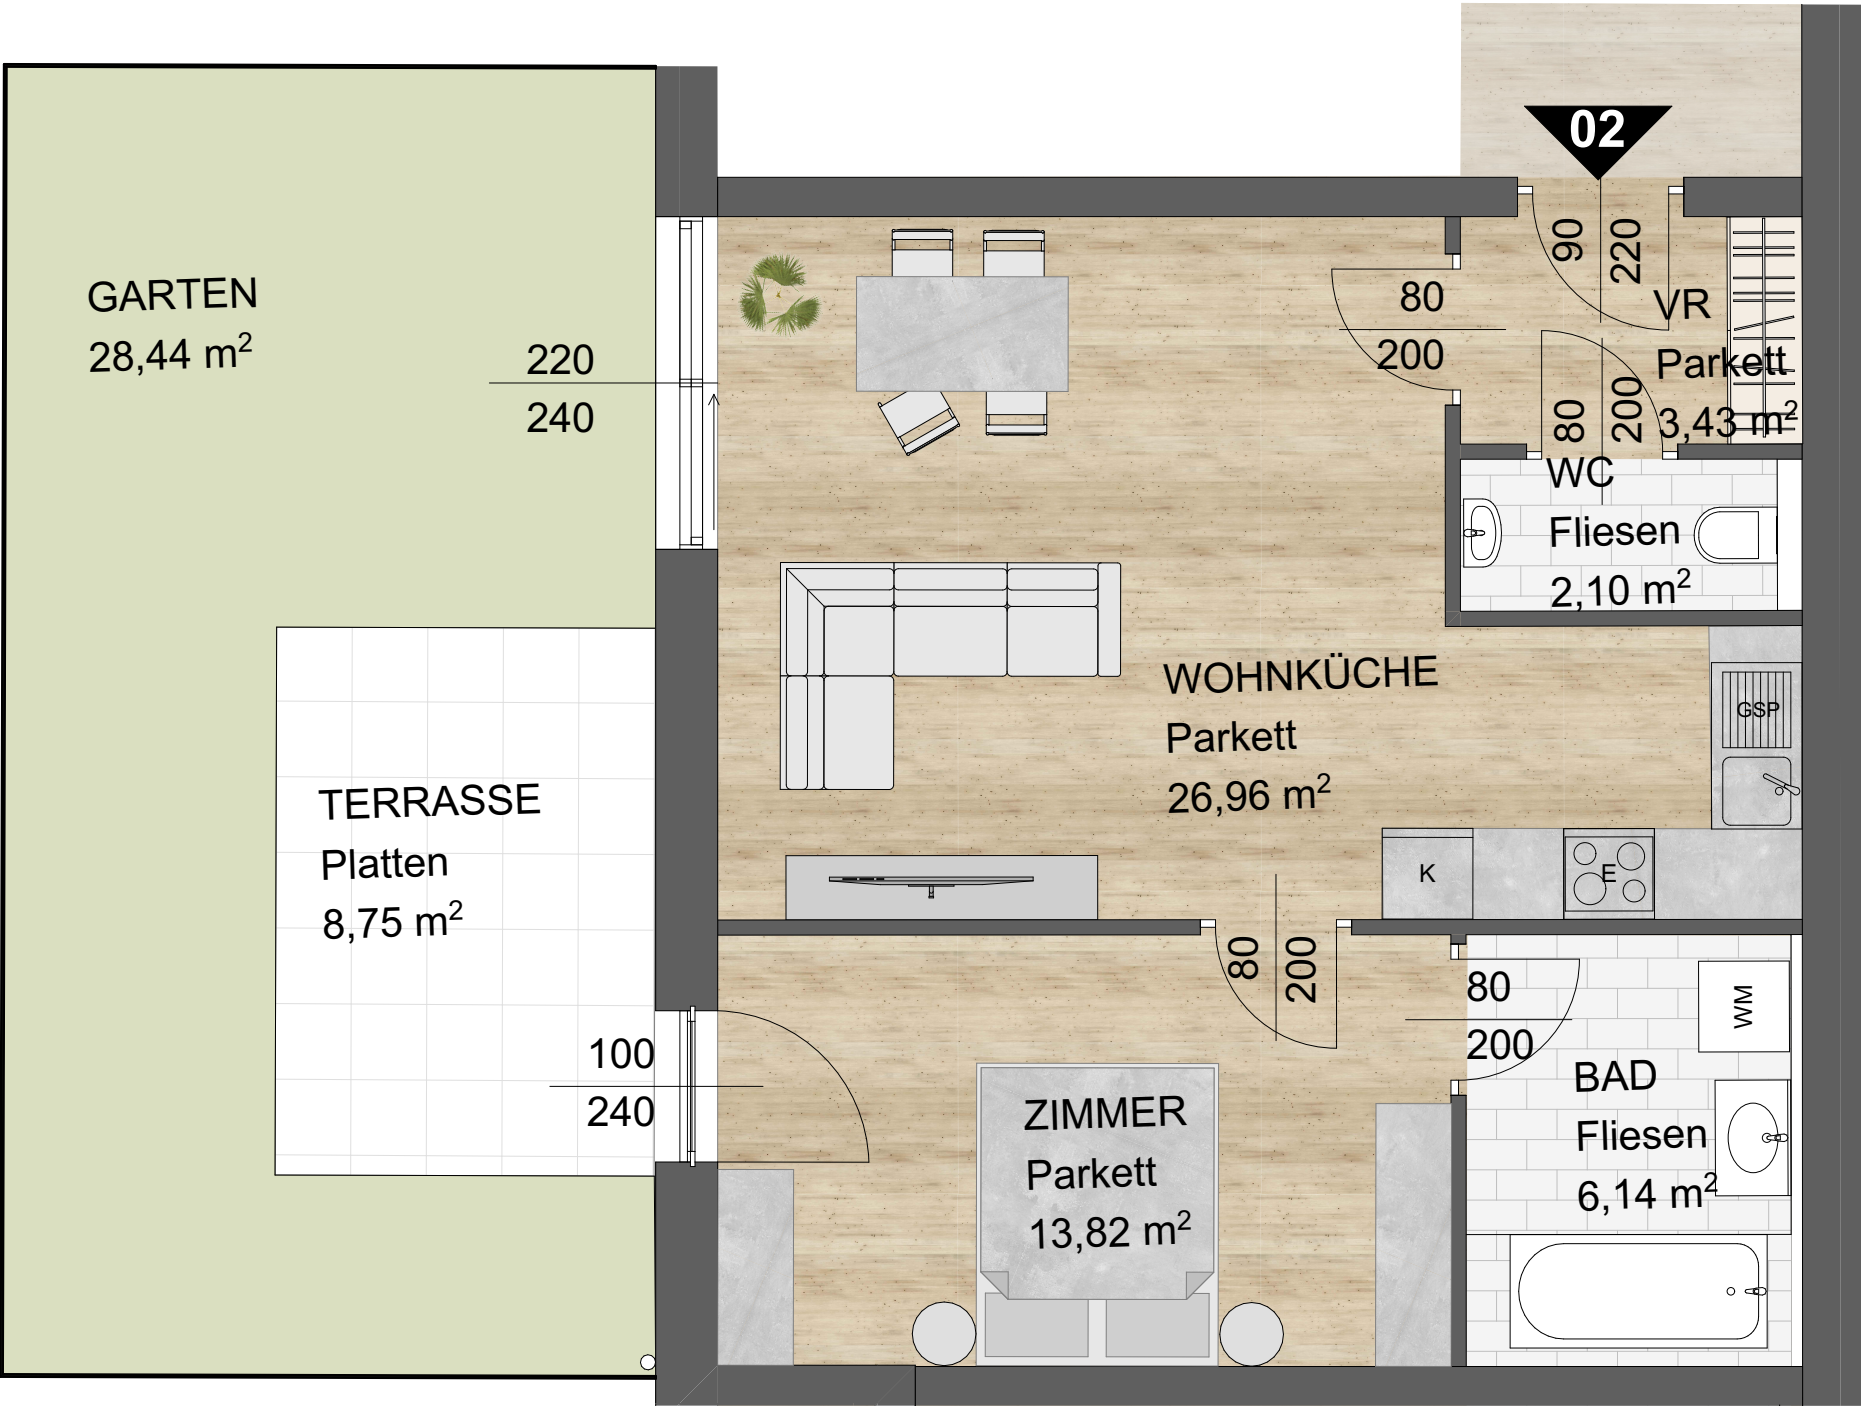

Die in den Plänen dargestellten Möbel dienen der Darstellung, ausgenommen der Sanitärausstattung, und sind im Lieferumfang nicht enthalten.
Die Ausstaung der Wohnung kann der Bau- und Ausstaungsbeschreibung entnommen werden
Die Ausführungsplanung kann zu Flächenänderungen führen. Änderungen vorbehalten.


EIN PROJEKT DER



WOHNHAUSANLAGE
HIRSCHSTETTNERSTRASSE 84
1220 WIEN


STGH 03 TOP 02

WOHNNUTZFLÄCHE	52,45 m ²
TERRASSE	8,75 m ²
LOGGIA	-----
GARTEN	28,44 m ²
KELLERABTEIL	5,00 m ²

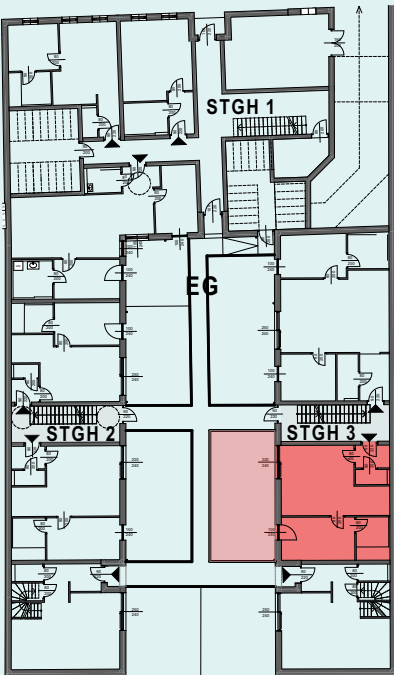

GRUNDRISS	INHALT
A3 1:50	MASSTAB
06.06.2025	DATUM

1.DACHGESCHOSS

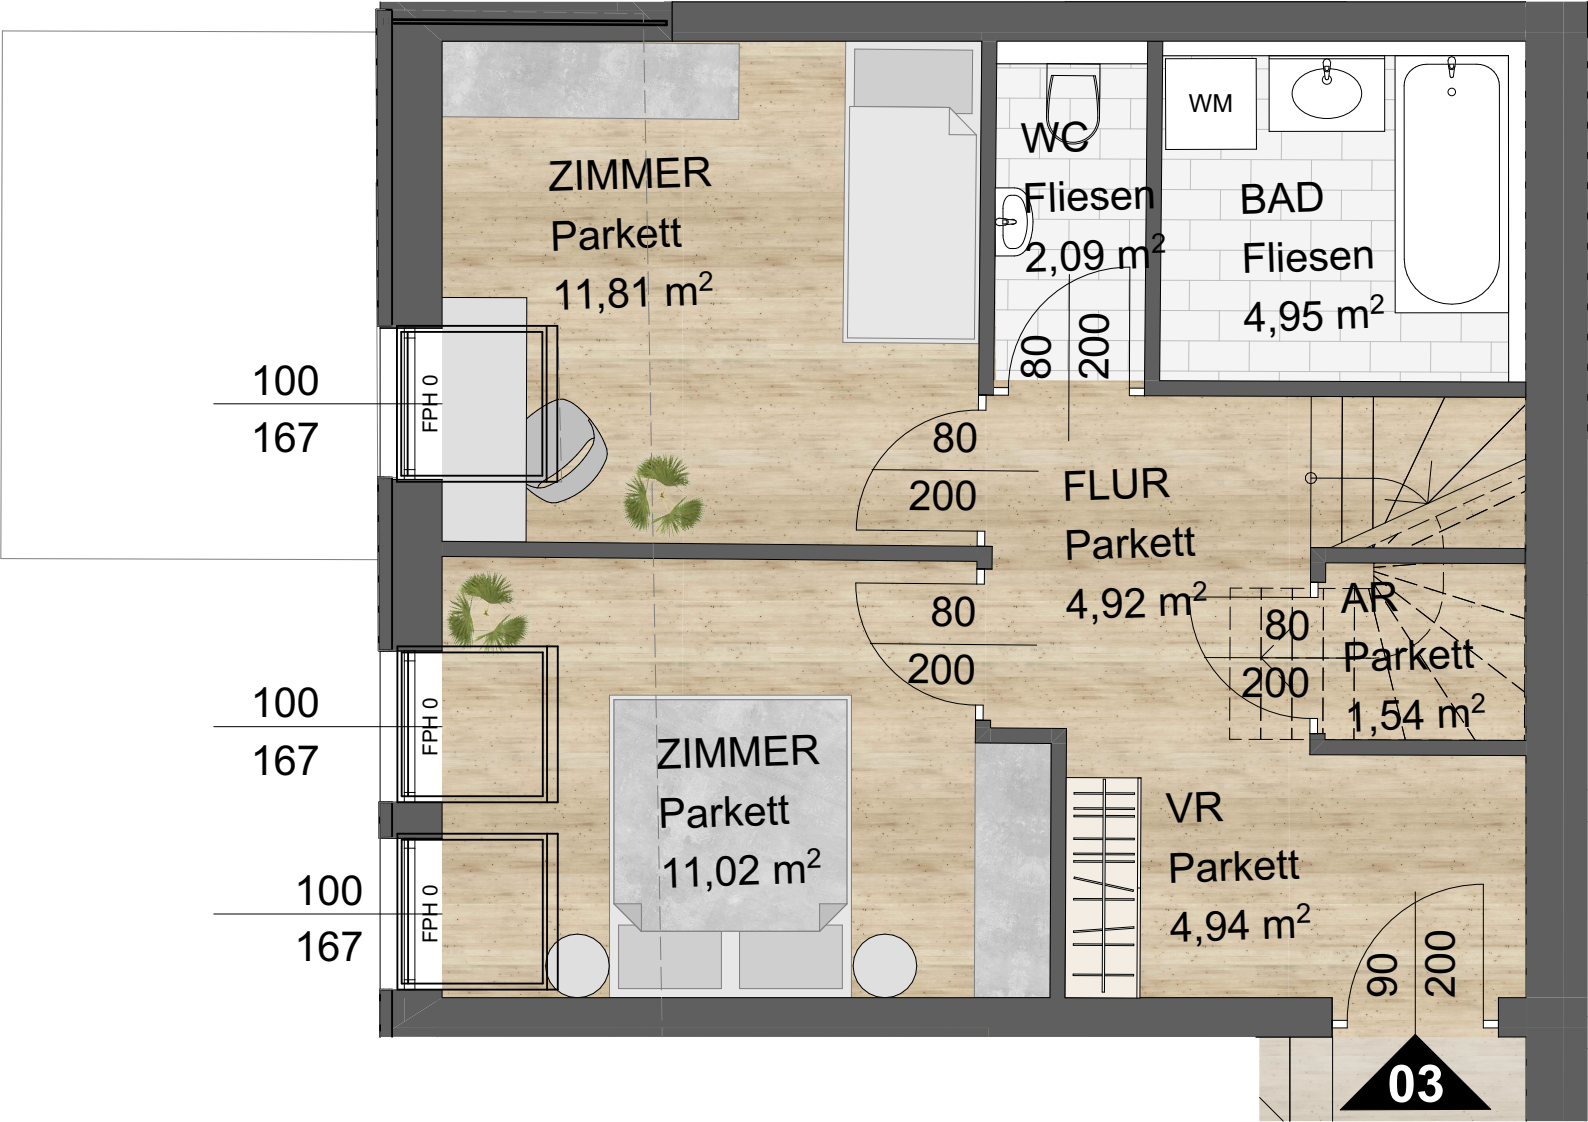

Die in den Plänen dargestellten Möbel dienen der Darstellung, ausgenommen der Sanitärausstattung, und sind im Lieferumfang nicht enthalten.
Die Ausstaung der Wohnung kann der Bau- und Ausstaungsbeschreibung entnommen werden
Die Ausführungsplanung kann zu Flächenänderungen führen. Änderungen vorbehalten.


EIN PROJEKT DER



WOHNHAUSANLAGE
HIRSCHSTETTNERSTRASSE 84
1220 WIEN

STGH 03 TOP 03

WOHNNUTZFLÄCHE	101,76 m²
TERRASSE	32,73 m²
LOGGIA	-----
GARTEN	-----
KELLERABTEIL	10,00 m²

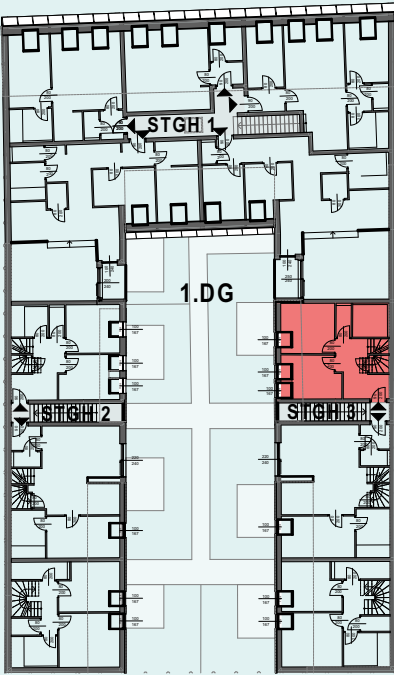

GRUNDRISS	INHALT
A3 1:50	MASSTAB
06.06.2025	DATUM

2.DACHGESCHOSS



Die in den Plänen dargestellten Möbel dienen der Darstellung, ausgenommen der Sanitärausstattung, und sind im Lieferumfang nicht enthalten.
Die Ausstaung der Wohnung kann der Bau- und Ausstaungsbeschreibung entnommen werden
Die Ausführungsplanung kann zu Flächenänderungen führen. Änderungen vorbehalten.


EIN PROJEKT DER



WOHNHAUSANLAGE
HIRSCHSTETTNERSTRASSE 84
1220 WIEN


STGH 03 TOP 03

WOHNNUTZFLÄCHE	101,76 m²
TERRASSE	32,73 m²
LOGGIA	-----
GARTEN	-----
KELLERABTEIL	10,00 m²

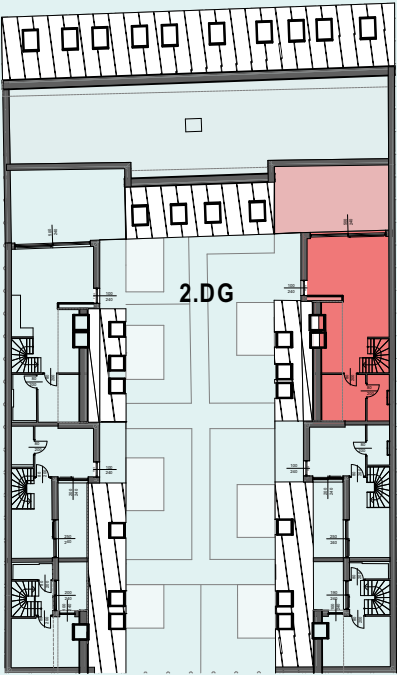

GRUNDRISS	INHALT
A3 1:75	MASSTAB
06.06.2025	DATUM

1.DACHGESCHOSS

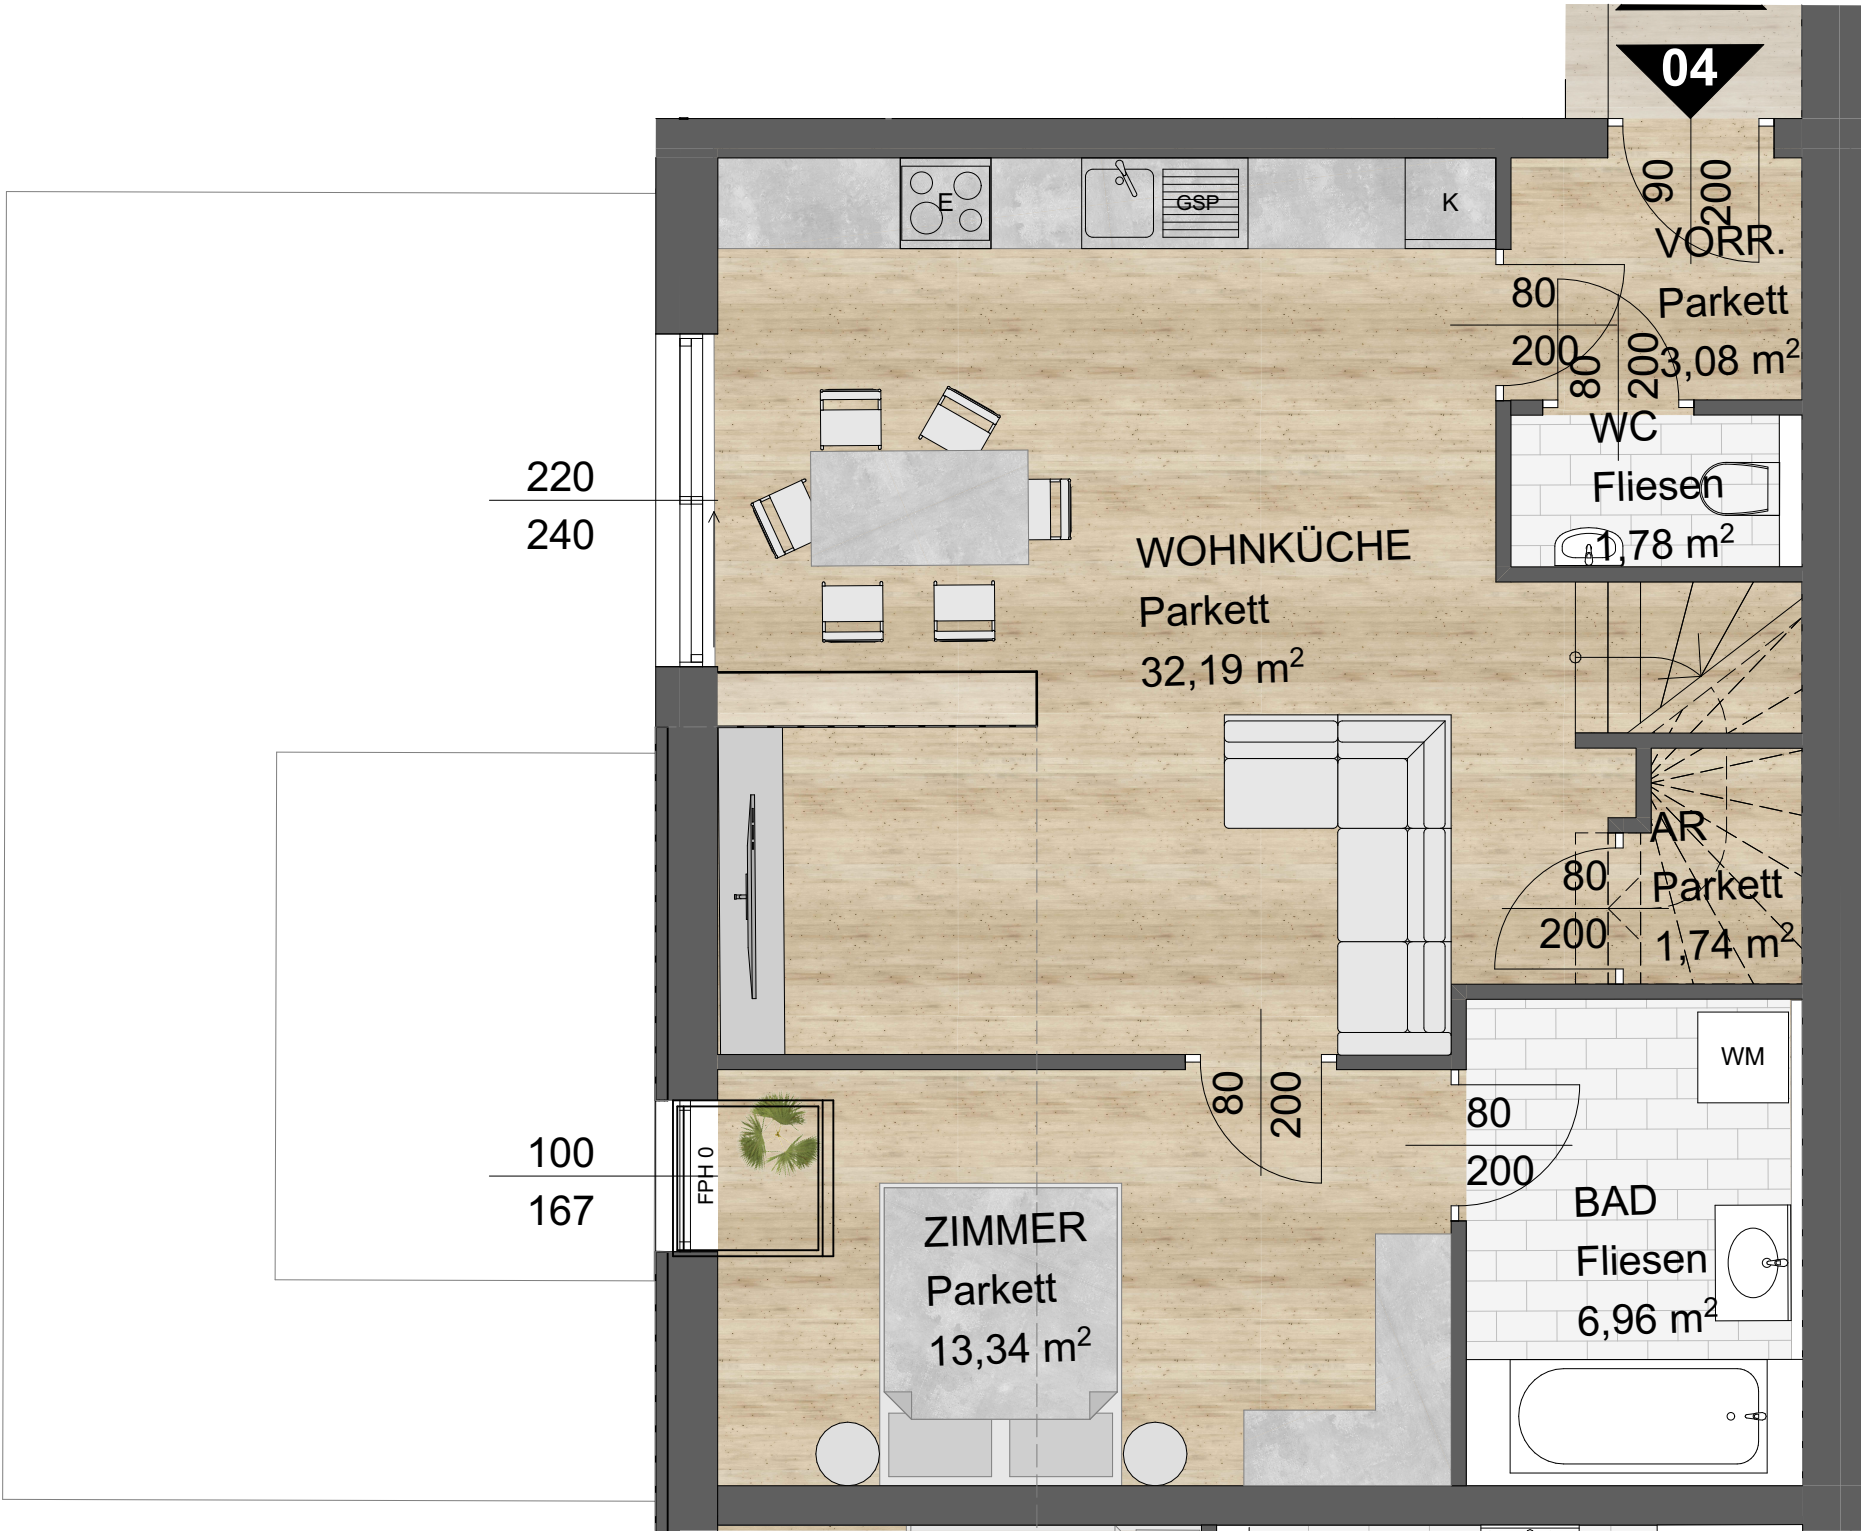

Die in den Plänen dargestellten Möbel dienen der Darstellung, ausgenommen der Sanitärausstattung, und sind im Lieferumfang nicht enthalten.
Die Ausstaung der Wohnung kann der Bau- und Ausstaungsbeschreibung entnommen werden
Die Ausführungsplanung kann zu Flächenänderungen führen. Änderungen vorbehalten.


EIN PROJEKT DER



WOHNHAUSANLAGE
HIRSCHSTETTNERSTRASSE 84
1220 WIEN


STGH 03 TOP 04

WOHNNUTZFLÄCHE	86,54 m ²
TERRASSE	9,89 m ²
LOGGIA	-----
GARTEN	-----
KELLERABTEIL	7,50 m ²

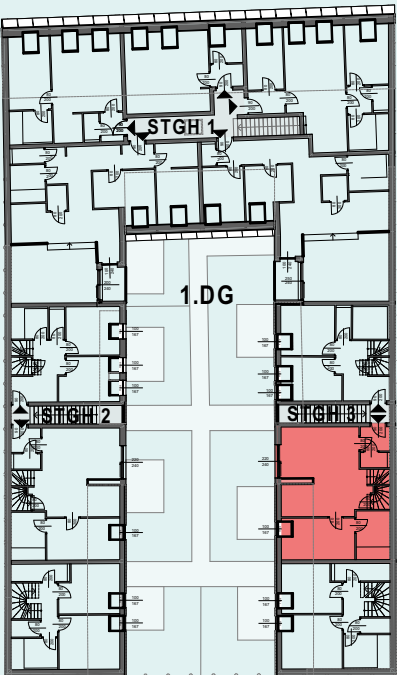

GRUNDRISS	INHALT
A3 1:50	MASSTAB
06.06.2025	DATUM

2.DACHGESCHOSS

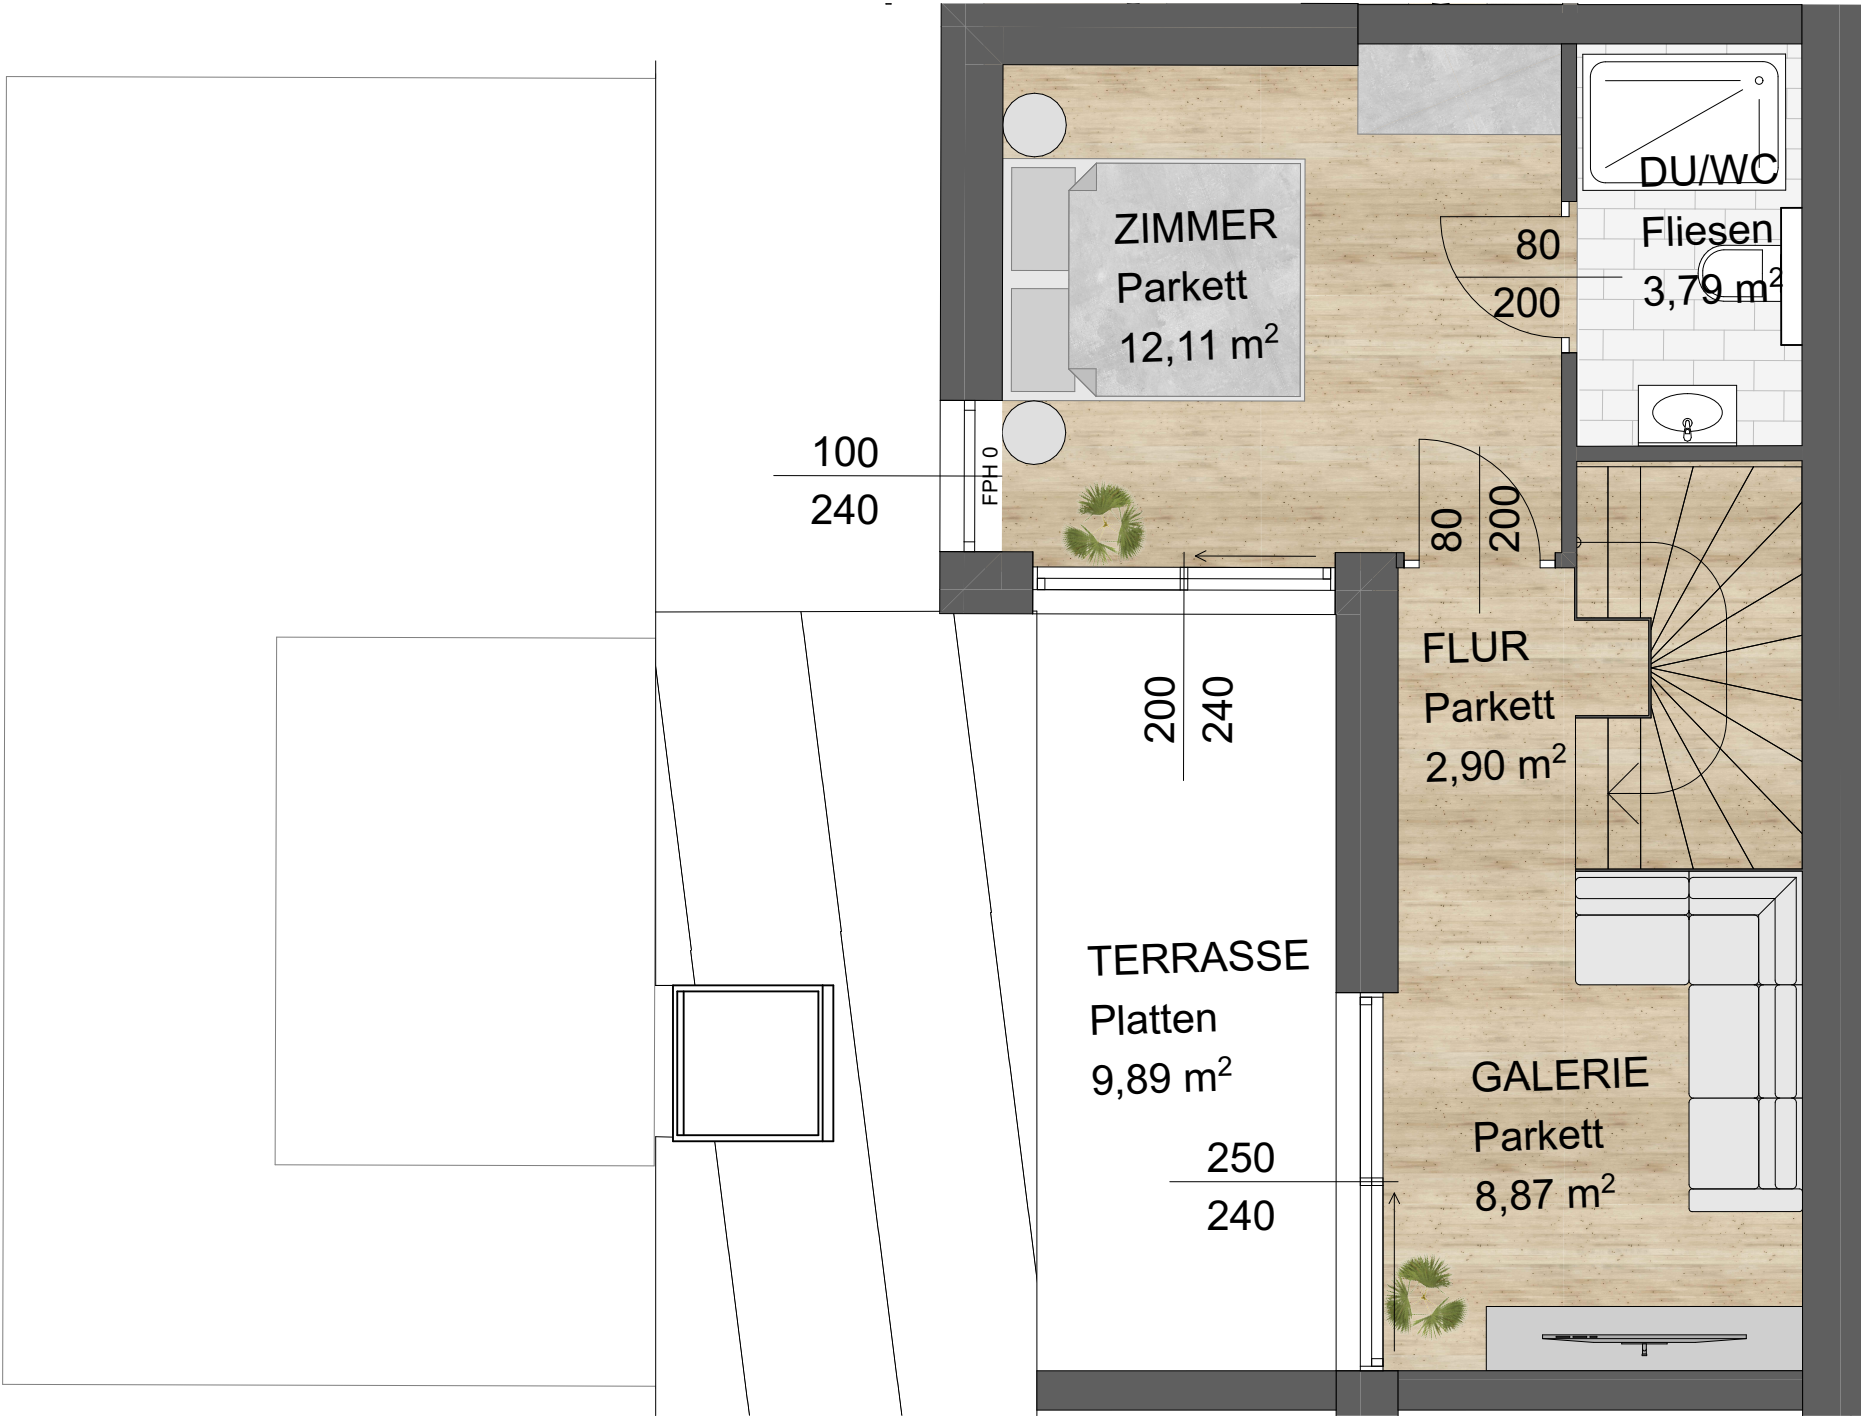

Die in den Plänen dargestellten Möbel dienen der Darstellung, ausgenommen der Sanitärausstattung, und sind im Lieferumfang nicht enthalten.
Die Ausstaung der Wohnung kann der Bau- und Ausstaungsbeschreibung entnommen werden
Die Ausführungsplanung kann zu Flächenänderungen führen. Änderungen vorbehalten.


EIN PROJEKT DER



WOHNHAUSANLAGE
HIRSCHSTETTNERSTRASSE 84
1220 WIEN


STGH 03 TOP 04

WOHNNUTZFLÄCHE	86,54 m²
TERRASSE	9,89 m²
LOGGIA	-----
GARTEN	-----
KELLERABTEIL	7,50 m²

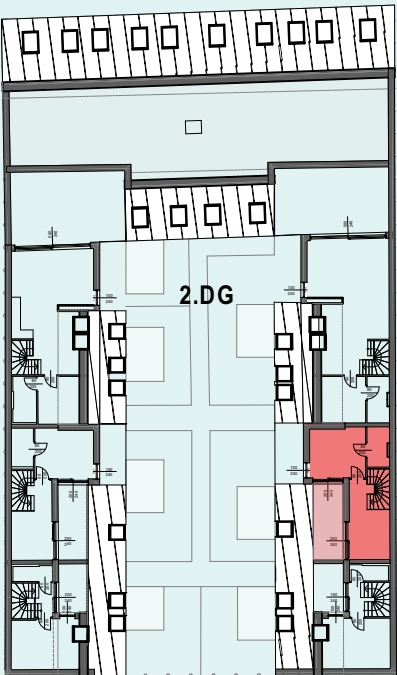

GRUNDRISS	INHALT
A3 1:50	MASSTAB
06.06.2025	DATUM

ERDGESCHOSS

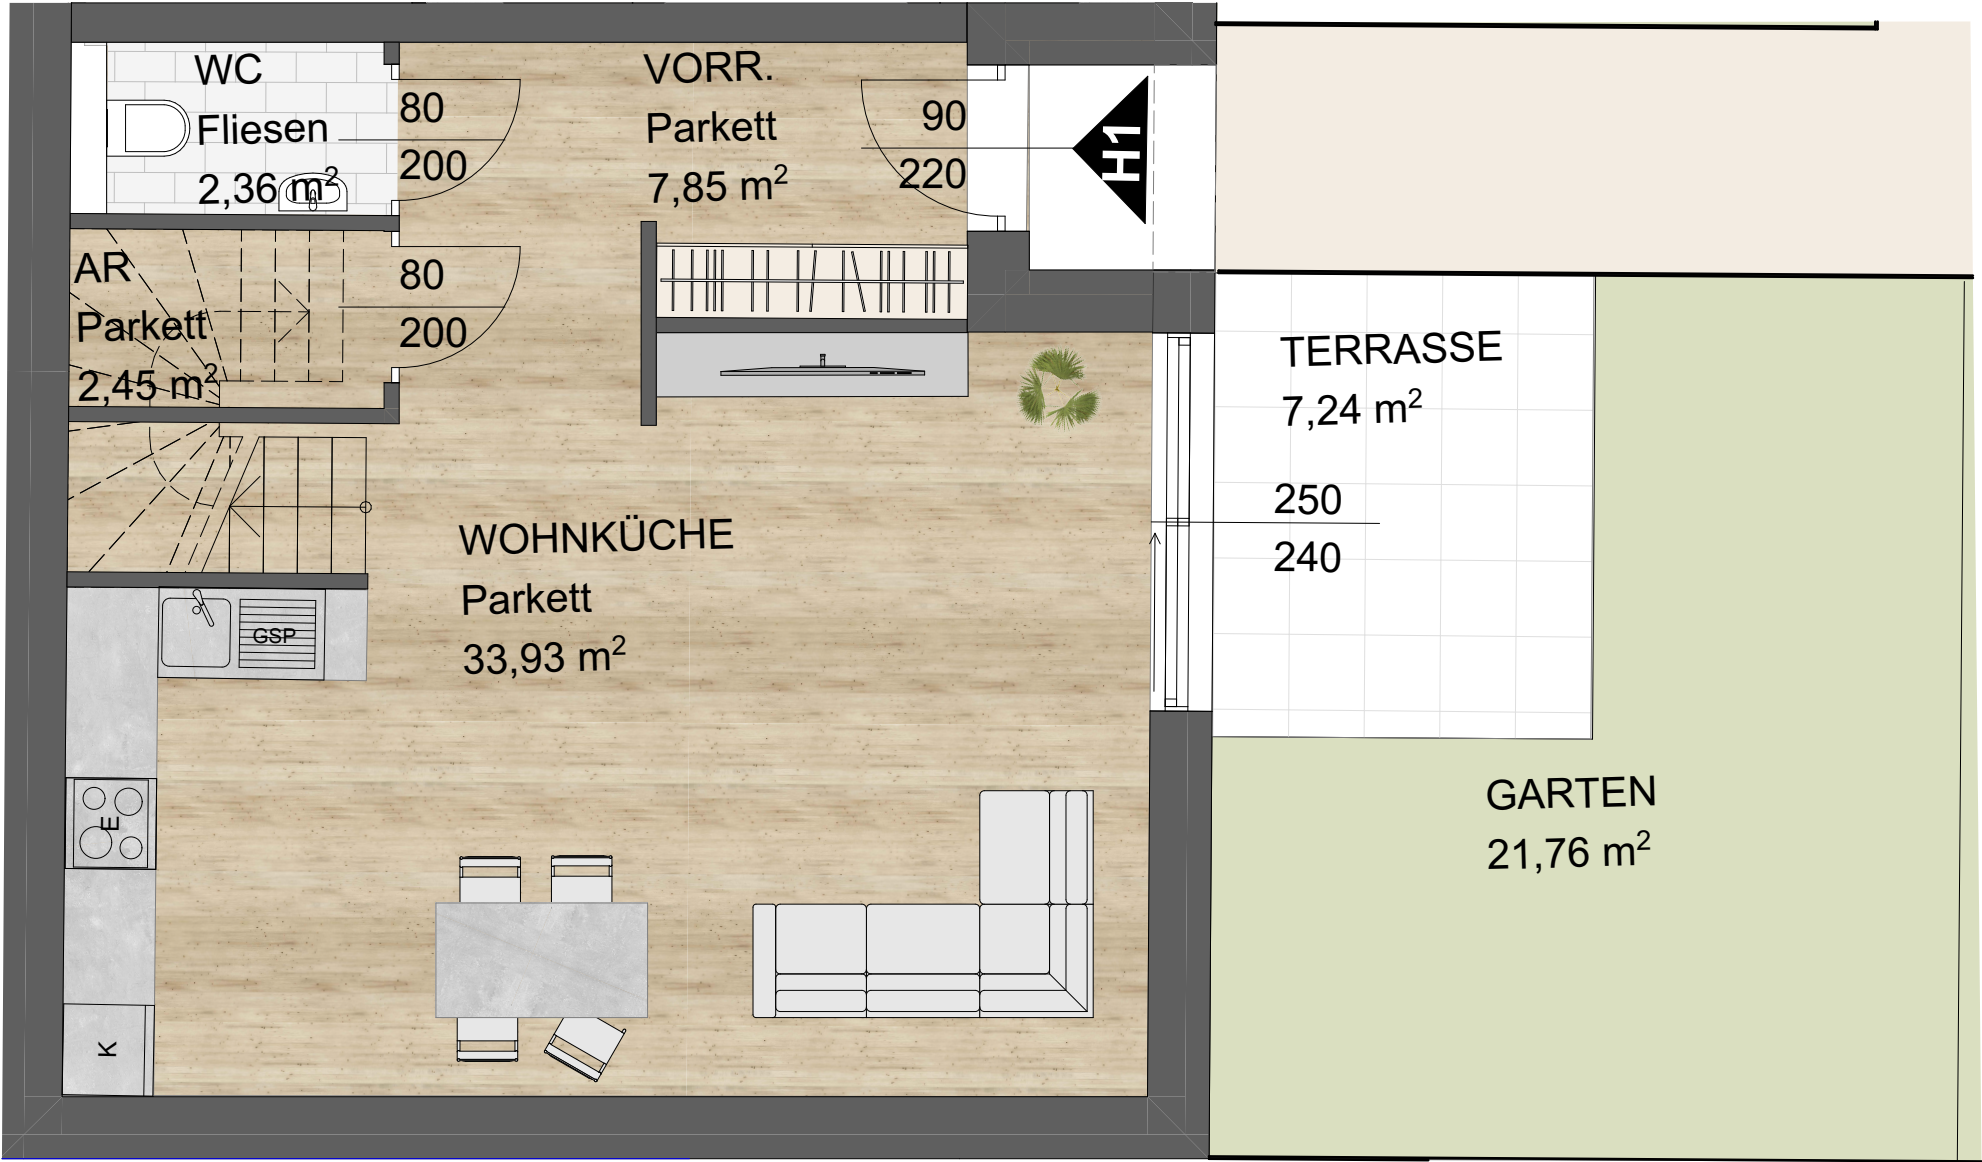

Die in den Plänen dargestellten Möbel dienen der Darstellung, ausgenommen der Sanitärausstattung, und sind im Lieferumfang nicht enthalten.
Die Ausstaung der Wohnung kann der Bau- und Ausstaungsbeschreibung entnommen werden
Die Ausführungsplanung kann zu Flächenänderungen führen. Änderungen vorbehalten.


EIN PROJEKT DER



WOHNHAUSANLAGE
HIRSCHSTETTNERSTRASSE 84
1220 WIEN


HAUS 01

WOHNNUTZFLÄCHE	110,17 m²
TERRASSE	13,90 m²
LOGGIA	-----
GARTEN	21,76 m²
KELLERABTEIL	10,00 m²

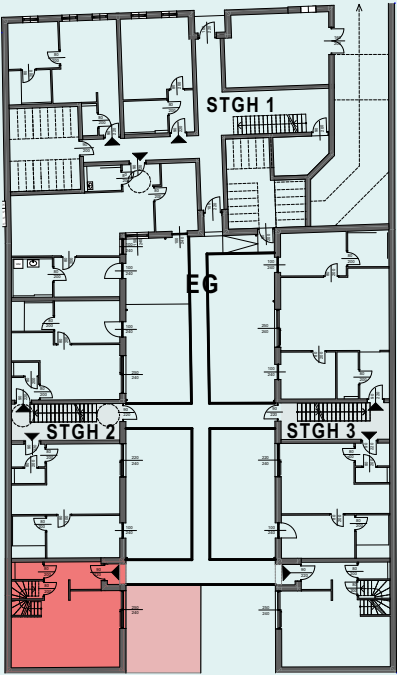

GRUNDRISS	INHALT
A3 1:50	MASSTAB
06.06.2025	DATUM

1.DACHGESCHOSS

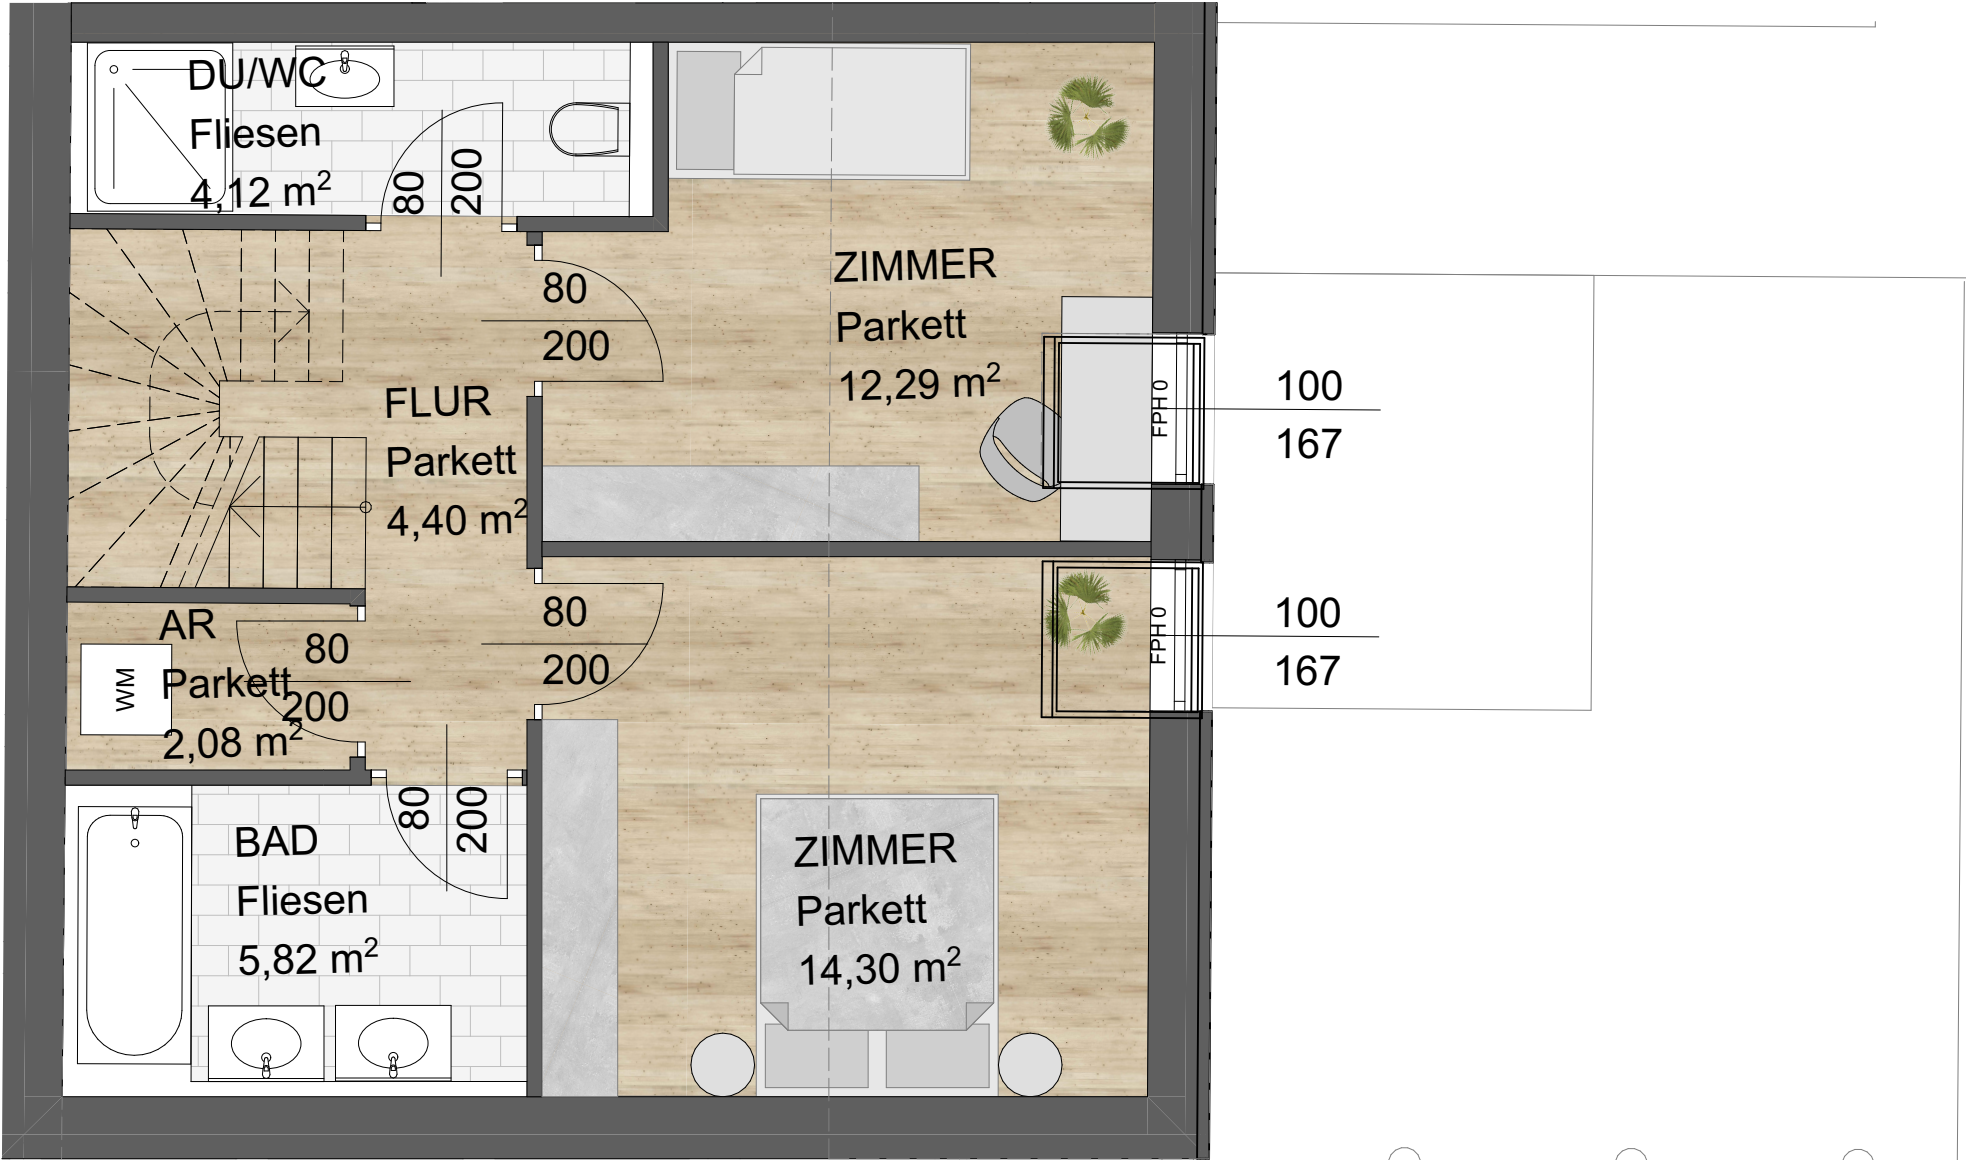

Die in den Plänen dargestellten Möbel dienen der Darstellung, ausgenommen der Sanitärausstattung, und sind im Lieferumfang nicht enthalten.
Die Ausattung der Wohnung kann der Bau- und Ausstaungsbeschreibung entnommen werden
Die Ausführungsplanung kann zu Flächenänderungen führen. Änderungen vorbehalten.

Dieser Plan ist nach Par.2 und 3 URHG. geschützt. Jede unbefugte Bearbeitung, Vervielfältigung, Verbreitung, Sendung und Vorführung, sowie das Ausführen zum eigenen Gebrauch und die Nachahmung sind nach den Bestimmungen des URHG. untersagt und werden geahndet.


EIN PROJEKT DER



WOHNHAUSANLAGE
HIRSCHSTETTNERSTRASSE 84
1220 WIEN


HAUS 01

WOHNNUTZFLÄCHE	110,17 m ²
TERRASSE	13,90 m ²
LOGGIA	-----
GARTEN	21,76 m ²
KELLERABTEIL	10,00 m ²

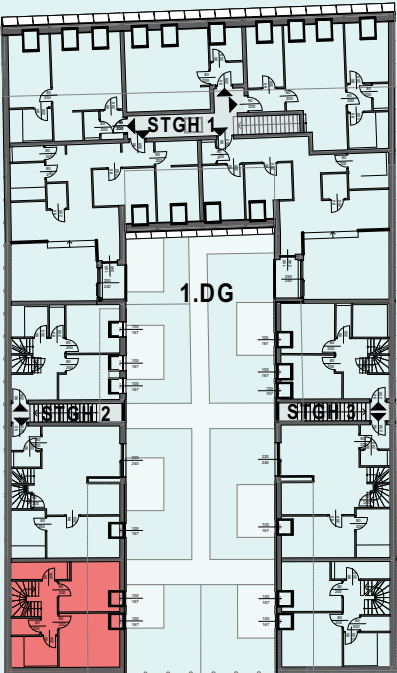

GRUNDRISS	INHALT
A3 1:50	MASSTAB
06.06.2025	DATUM

2.DACHGESCHOSS

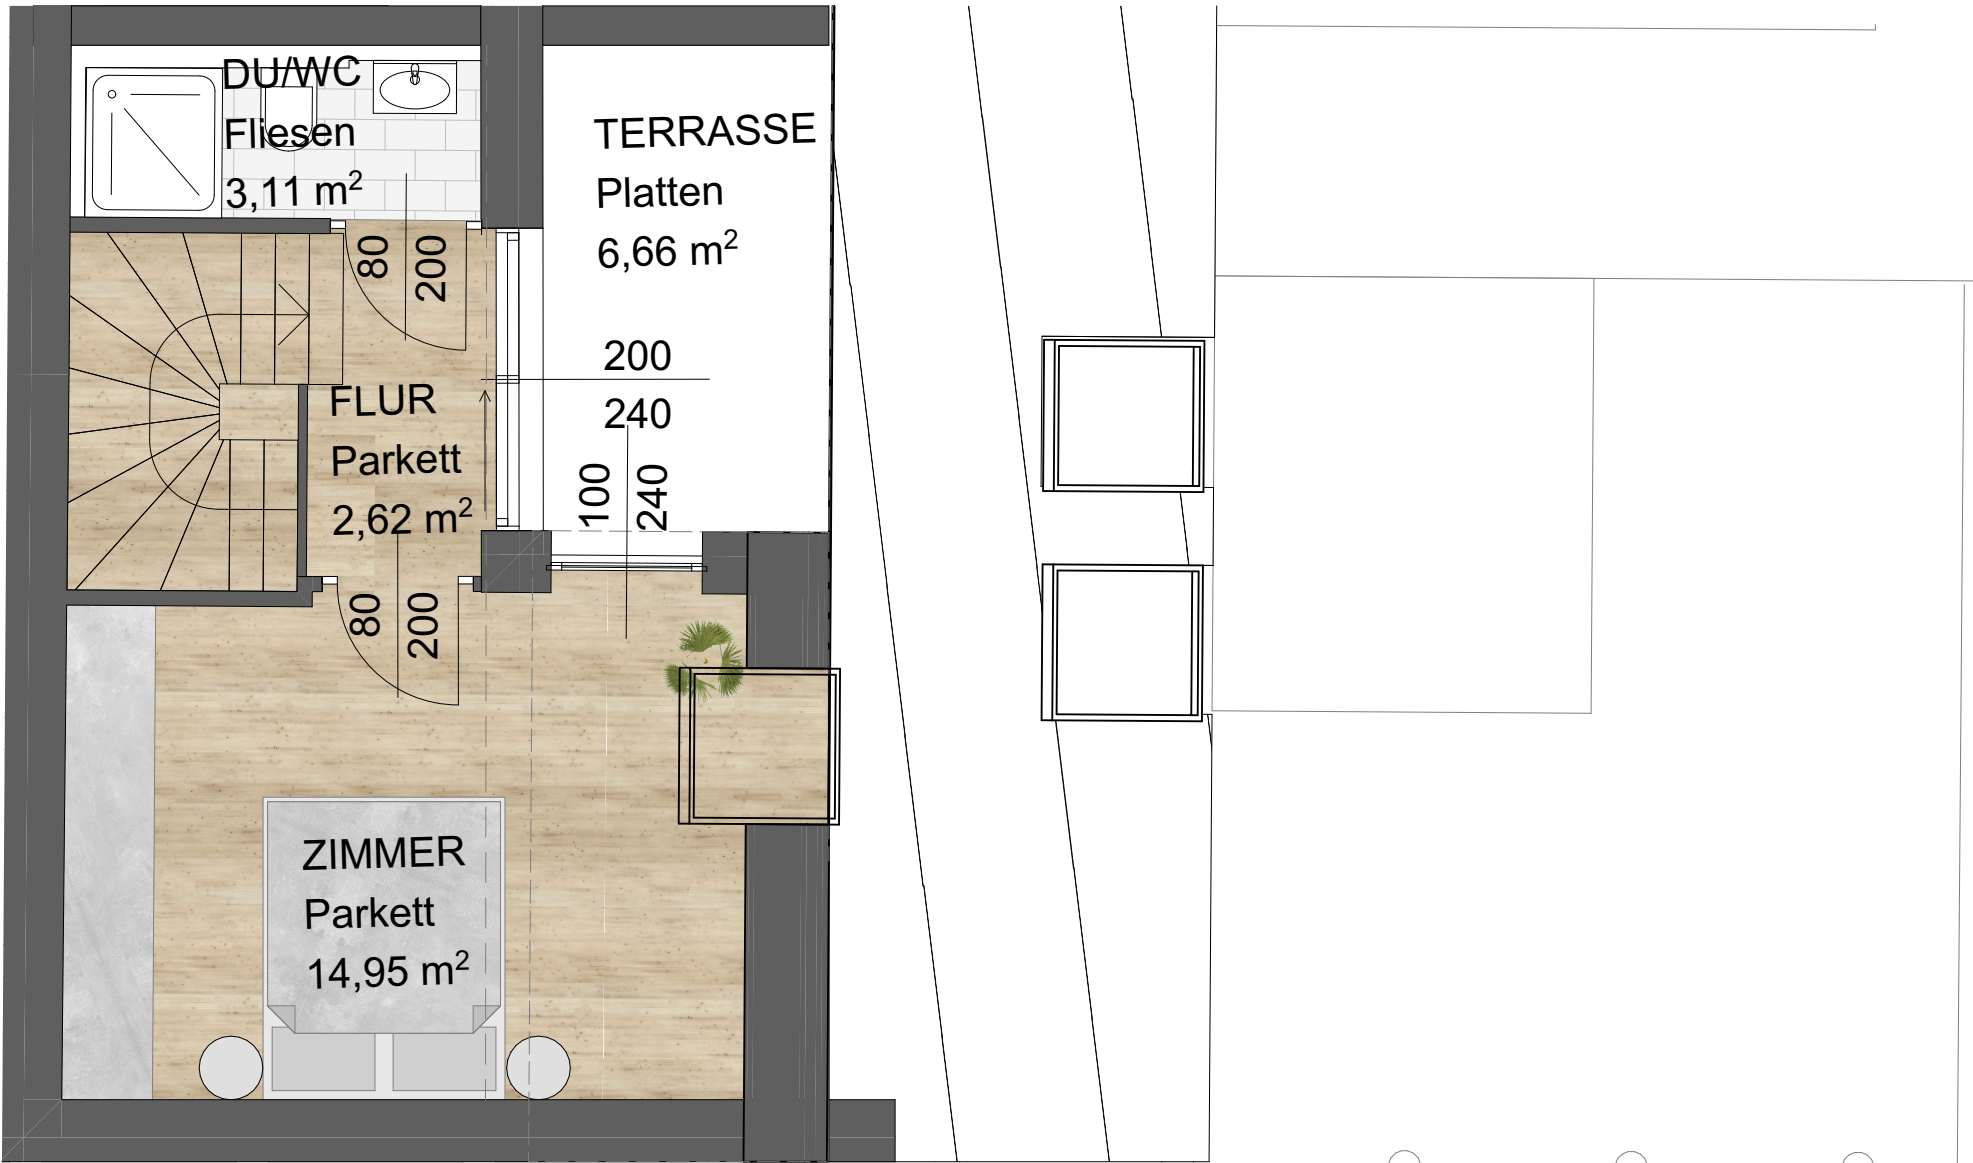

Die in den Plänen dargestellten Möbel dienen der Darstellung, ausgenommen der Sanitärausstattung, und sind im Lieferumfang nicht enthalten.
Die Ausattung der Wohnung kann der Bau- und Ausstattungsbeschreibung entnommen werden
Die Ausführungsplanung kann zu Flächenänderungen führen. Änderungen vorbehalten.

Dieser Plan ist nach Par.2 und 3 URHG. geschützt. Jede unbefugte Bearbeitung, Vervielfältigung, Verbreitung, Sendung und Vorführung, sowie das Ausführen zum eigenen Gebrauch und die Nachahmung sind nach den Bestimmungen des URHG. untersagt und werden geahndet.


EIN PROJEKT DER



WOHNHAUSANLAGE
HIRSCHSTETTNERSTRASSE 84
1220 WIEN


HAUS 01

WOHNNUTZFLÄCHE	110,17 m ²
TERRASSE	13,90 m ²
LOGGIA	-----
GARTEN	21,76 m ²
KELLERABTEIL	10,00 m ²

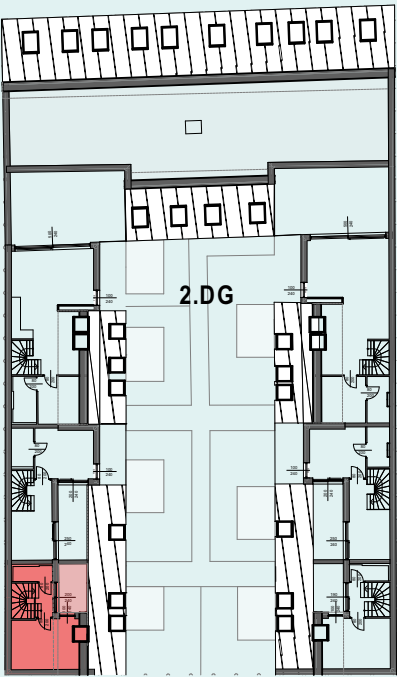

GRUNDRISS	INHALT
A3 1:50	MASSTAB
06.06.2025	DATUM

ERDGESCHOSS

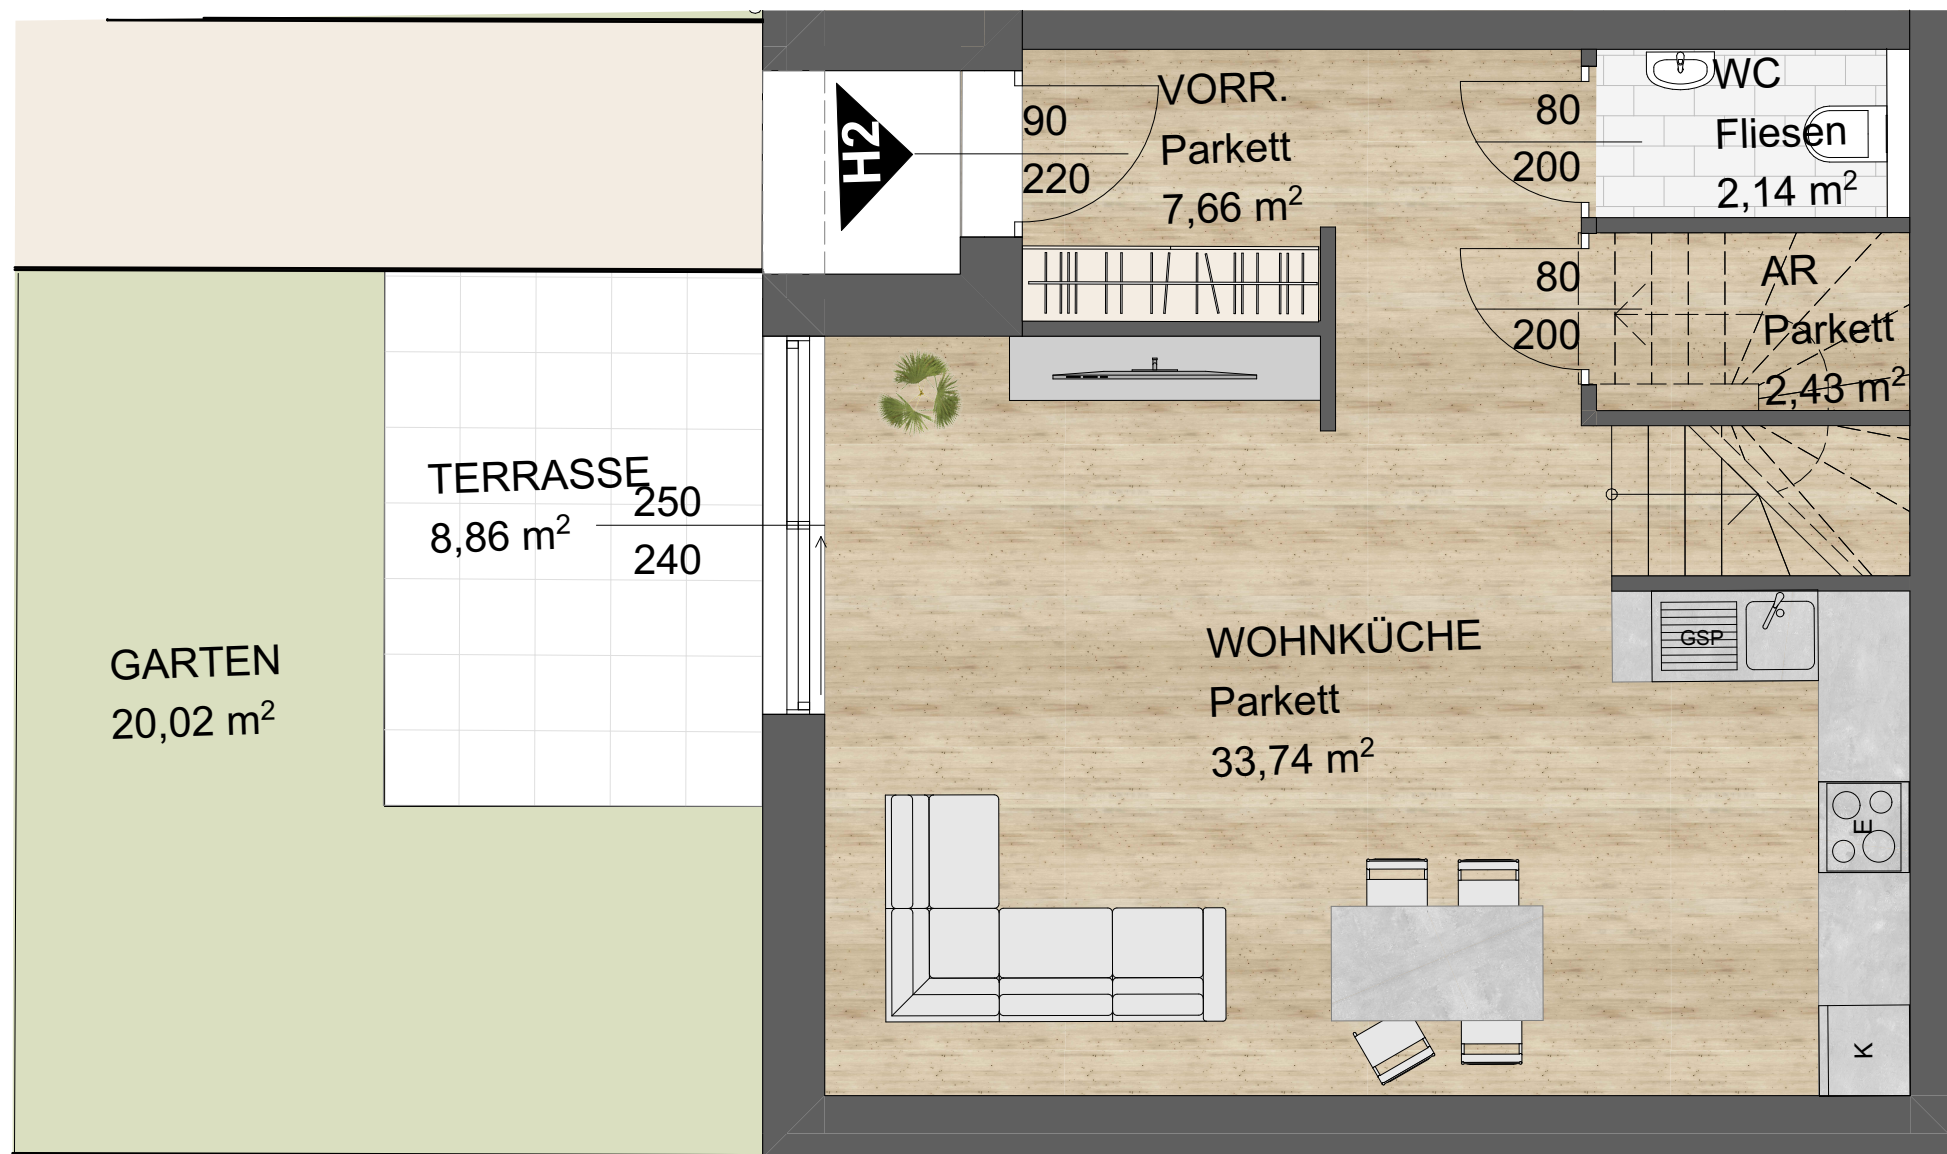

Die in den Plänen dargestellten Möbel dienen der Darstellung, ausgenommen der Sanitärausstattung, und sind im Lieferumfang nicht enthalten.
Die Ausstaung der Wohnung kann der Bau- und Ausstaungsbeschreibung entnommen werden
Die Ausführungsplanung kann zu Flächenänderungen führen. Änderungen vorbehalten.


EIN PROJEKT DER

UC
Unique Creo
Group

WOHNHAUSANLAGE
HIRSCHSTETTNERSTRASSE 84
1220 WIEN

HAUS 02

WOHNNUTZFLÄCHE	110,32 m ²
TERRASSE	15,20 m ²
LOGGIA	-----
GARTEN	20,02 m ²
KELLERABTEIL	10,00 m ²

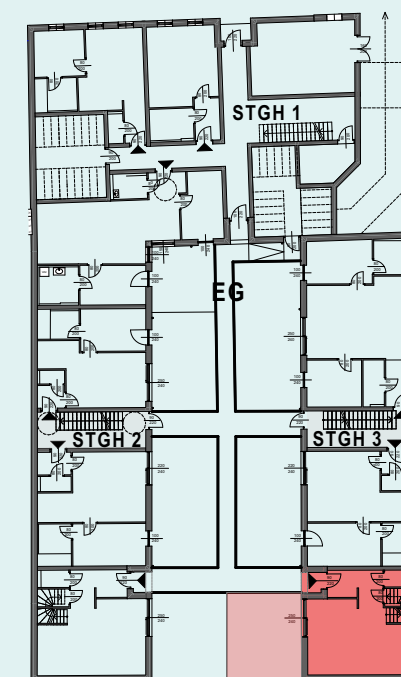

GRUNDRISS

A3 | 1:50


06.06.2025

INHALT

MASSSTAB

DATUM

1.DACHGESCHOSS

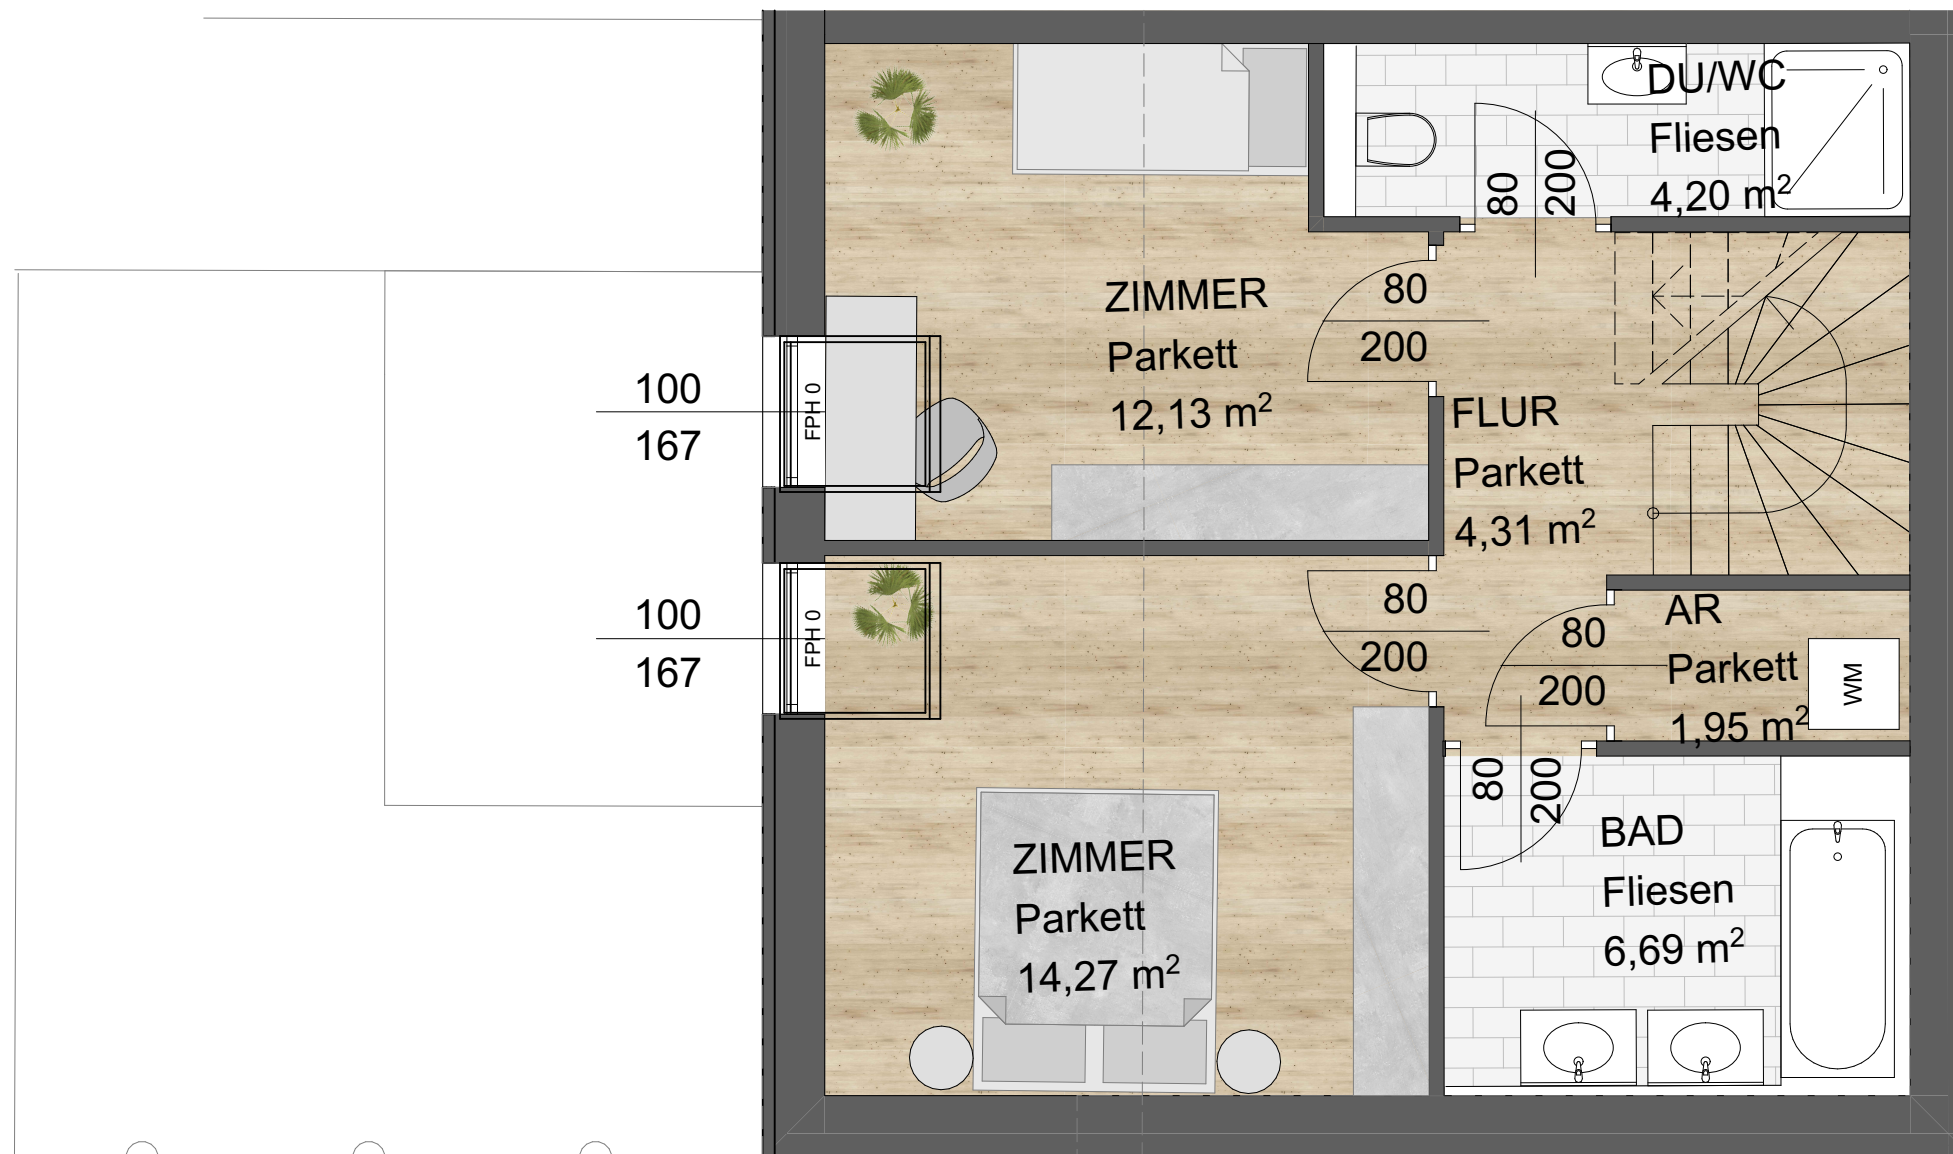

Die in den Plänen dargestellten Möbel dienen der Darstellung, ausgenommen der Sanitärausstattung, und sind im Lieferumfang nicht enthalten.
Die Ausstaung der Wohnung kann der Bau- und Ausstaungsbeschreibung entnommen werden
Die Ausführungsplanung kann zu Flächenänderungen führen. Änderungen vorbehalten.


EIN PROJEKT DER



WOHNHAUSANLAGE
HIRSCHSTETTNERSTRASSE 84
1220 WIEN

HAUS 02

WOHNNUTZFLÄCHE	110,32 m ²
TERRASSE	15,20 m ²
LOGGIA	-----
GARTEN	20,02 m ²
KELLERABTEIL	10,00 m ²

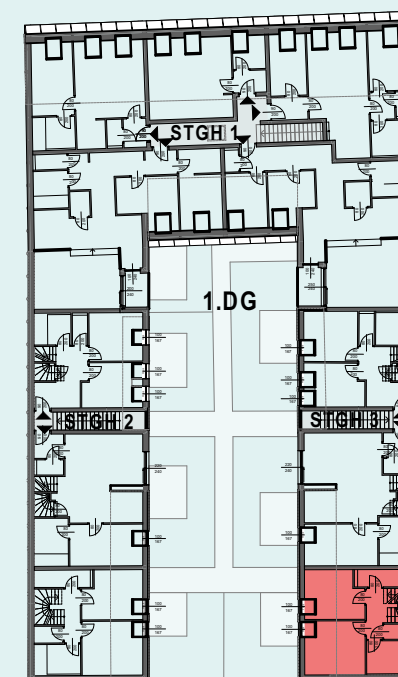

GRUNDRISS

A3 | 1:50


06.06.2025

INHALT

MASSSTAB

DATUM

2.DACHGESCHOSS

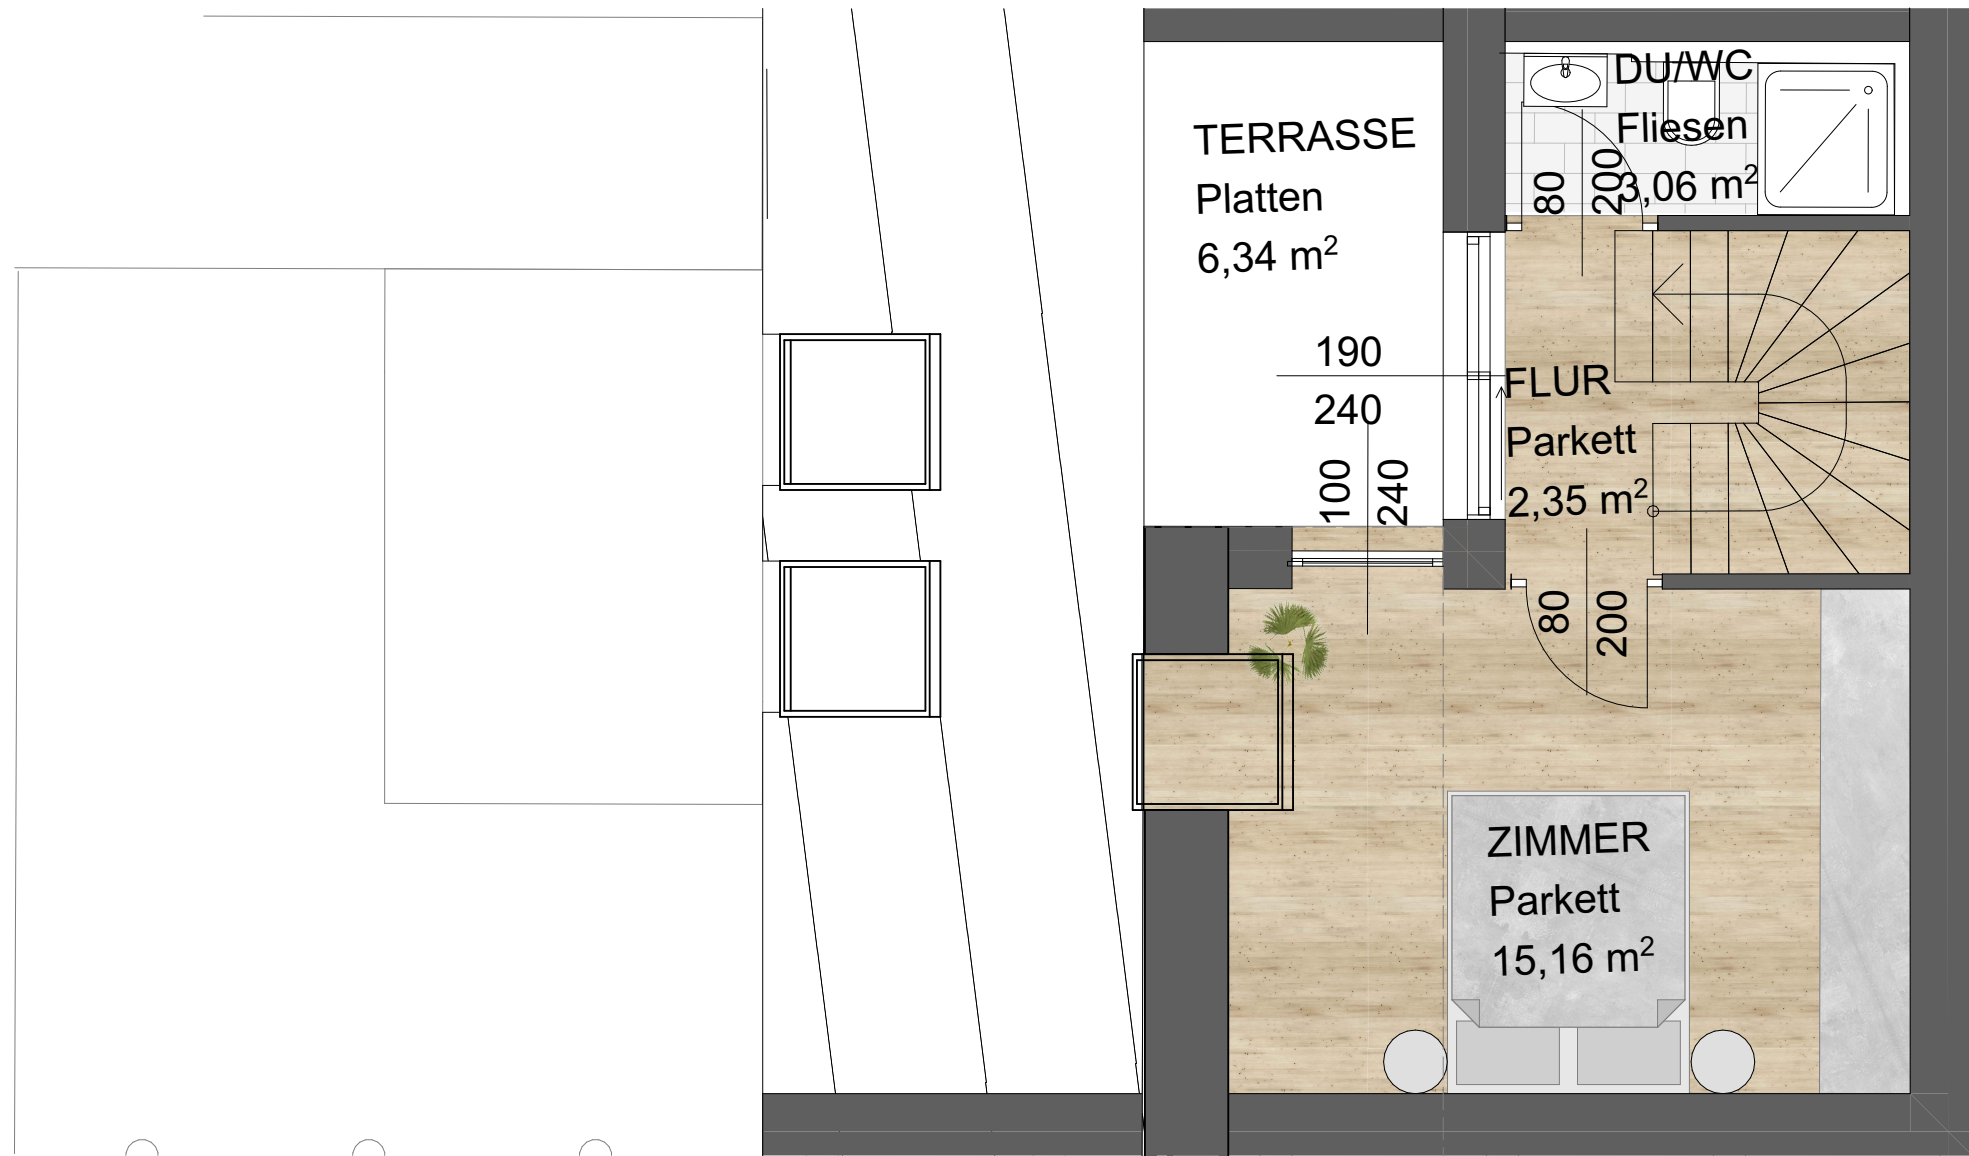

Die in den Plänen dargestellten Möbel dienen der Darstellung, ausgenommen der Sanitärausstattung, und sind im Lieferumfang nicht enthalten.
Die Ausstaung der Wohnung kann der Bau- und Ausstaungsbeschreibung entnommen werden
Die Ausführungsplanung kann zu Flächenänderungen führen. Änderungen vorbehalten.


EIN PROJEKT DER



WOHNHAUSANLAGE
HIRSCHSTETTNERSTRASSE 84
1220 WIEN

HAUS 02

WOHNNUTZFLÄCHE	110,32 m ²
TERRASSE	15,20 m ²
LOGGIA	-----
GARTEN	20,02 m ²
KELLERABTEIL	10,00 m ²

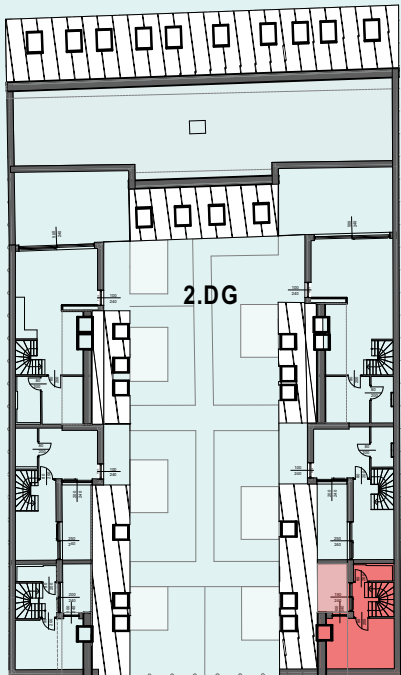

GRUNDRISS	INHALT
A3 1:50	MASSTAB
06.06.2025	DATUM